

" Les Pensées "

6 Rue des Châtaigniers
Ancienne parcelle cadastrée Section D numéro 276
Cadastrée Section D numéros 1126 à 1141

d'après le Document Modificatif du Parcellaire Cadastral n°625A du 28/06/2022

PLAN DE SITUATION



Echelle : 1/25000

PLAN D'ENSEMBLE




Echelle : 1/1250

Seule l'apposition du cachet sur ce plan peut certifier son authenticité.

" Les Pensées "

Cadastre Section D numéro 1132

PLAN DE BORNAGE DU LOT N°4

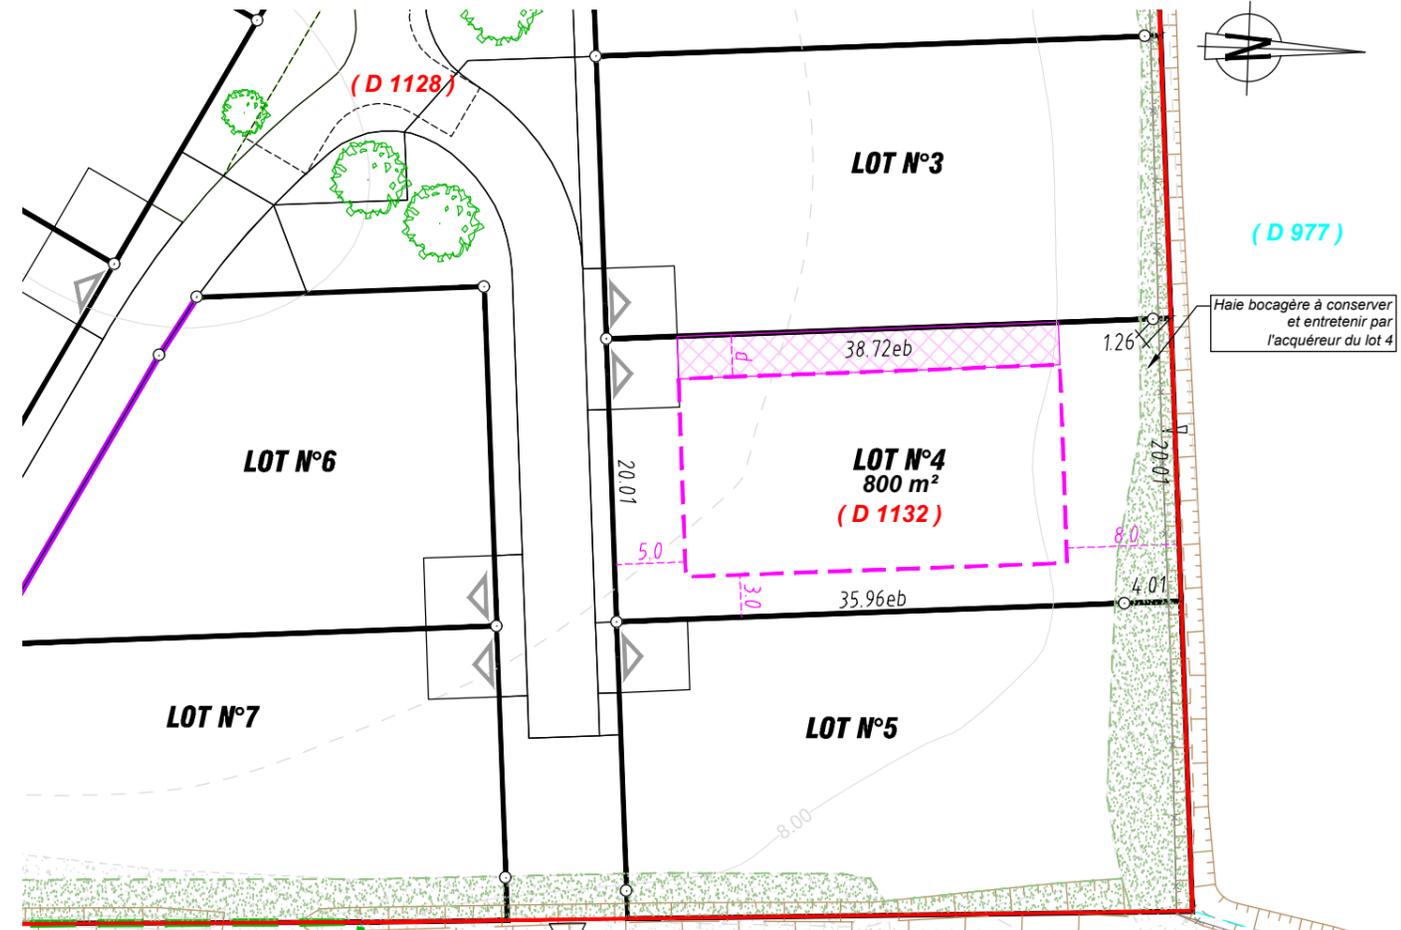

NOTA: Plan dressé après bornage périmétrique contradictoire et après bornage divisoire du lot.

Nivellement rattaché au N.G.F. par GNSS.

LEGENDE	
	Piquet de limite.
	Borne O.G.E plastique nouvelle.
	Borne O.G.E Féno rouge existante.
	Périmètre de l'opération.
	Référence cadastrale après document d'arpentage (sous réserve de sa publication aux hypothèques.)
	Limite de zone PLU.
	Mur bahut à la charge des acquéreurs (cf PA.10 règlement du lotissement)
	Position des accès aux lots. Parking de midi obligatoire au droit de l'accès (5mx5m).
	R=Recul minimum imposé de la façade de la construction principale par rapport à l'alignement.
	Possibilité de construire en semi-continuité d=0 ou à 3m minimum.
	Limite Zone Aedificandi des constructions principales.
	Arbres à planter par l'aménageur (cf PA2).
	Haies bocagères existantes à conserver et entretenir par les acquéreurs des lots 1 à 5, 7, 8 et 13.

Echelle : 1/500

Référence dossier : 210339

03/11/2022