

"Le hameau de la bergère"


Lieu-dit "Bergère"

Anciennes parcelles cadastrées Section C numéros 28, 38, 39, 901, 903 et 905

Cadastrées Section C numéros 928 à 949

d'après le Document Modificatif du Parcellaire Cadastral n°312C du 21/10/2022

PLAN DE SITUATION

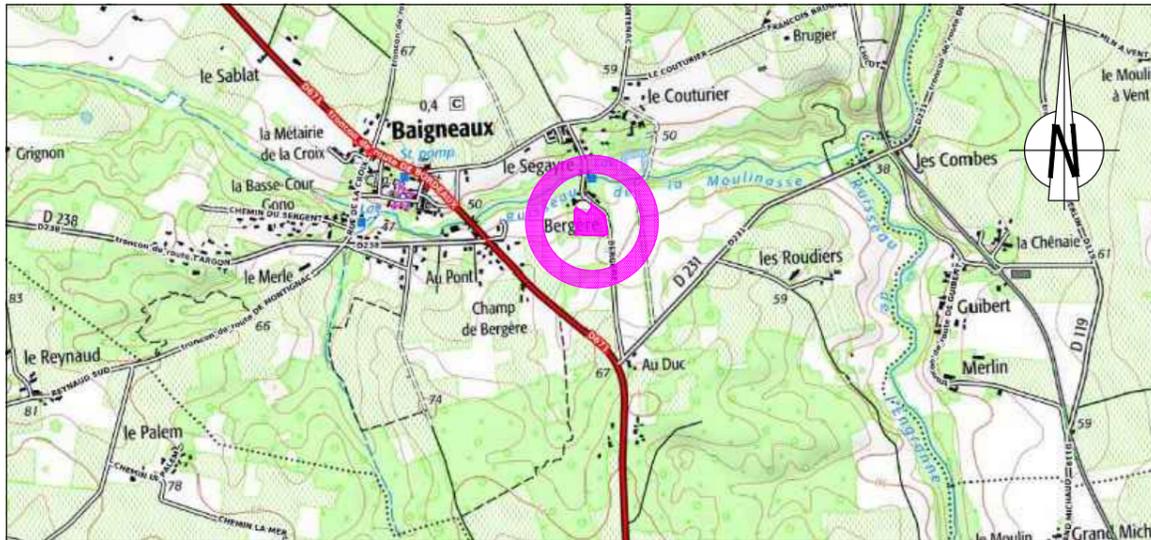

Echelle : 1/25000

PLAN D'ENSEMBLE




Echelle : 1/1250

"Le hameau de la bergère"

Cadastrre Section C numéros 943 et 945

PLAN DE BORNAGE DU LOT N°5

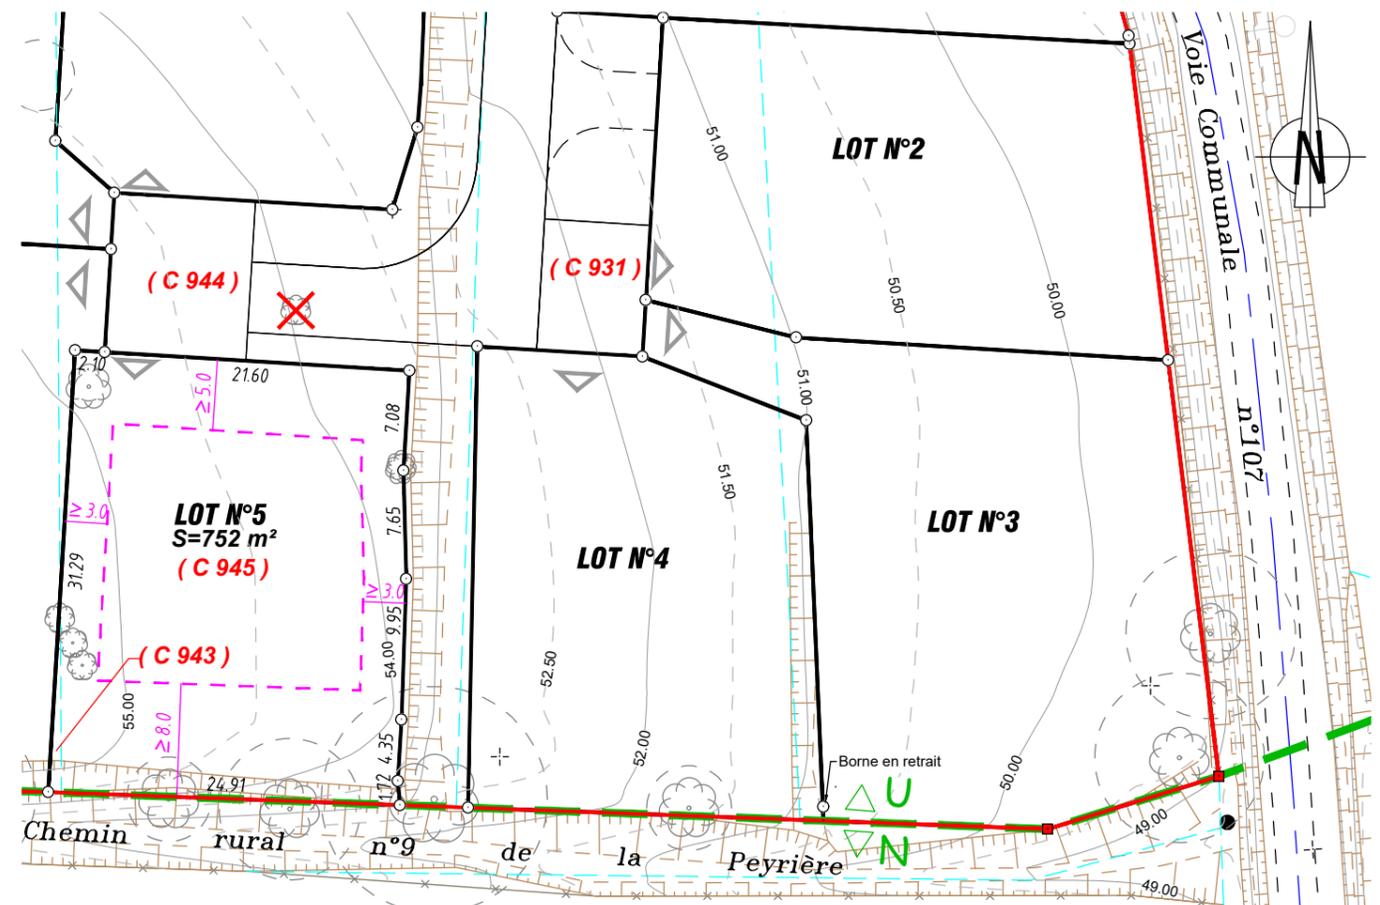

NOTA :
Plan dressé après bornage périmétrique contradictoire et après bornage divisoire des lots.
Nivellement rattaché au N.G.F. par GNSS.

Echelle : 1/500
Référence dossier : 211224
19/04/2023

LEGENDE

- Périmètre de l'opération.
- Borne OGE Féno rouge.
- Borne OGE plastique nouvelle.
- Application de la limite cadastrale.
- (C 944) Référence cadastrale après document d'arpentage (sous réserve de sa publication aux hypothèques.)
- Arbre existant conservé dans le cadre du Permis d'Aménager.
- Arbre à abattre dans le cadre du Permis d'Aménager.
- Zone aedificandi des constructions (y compris annexes et piscines)
- Position des accès au lot.
- Limite de zonage de la carte communale.