




PA 4

Echelle : 1/500

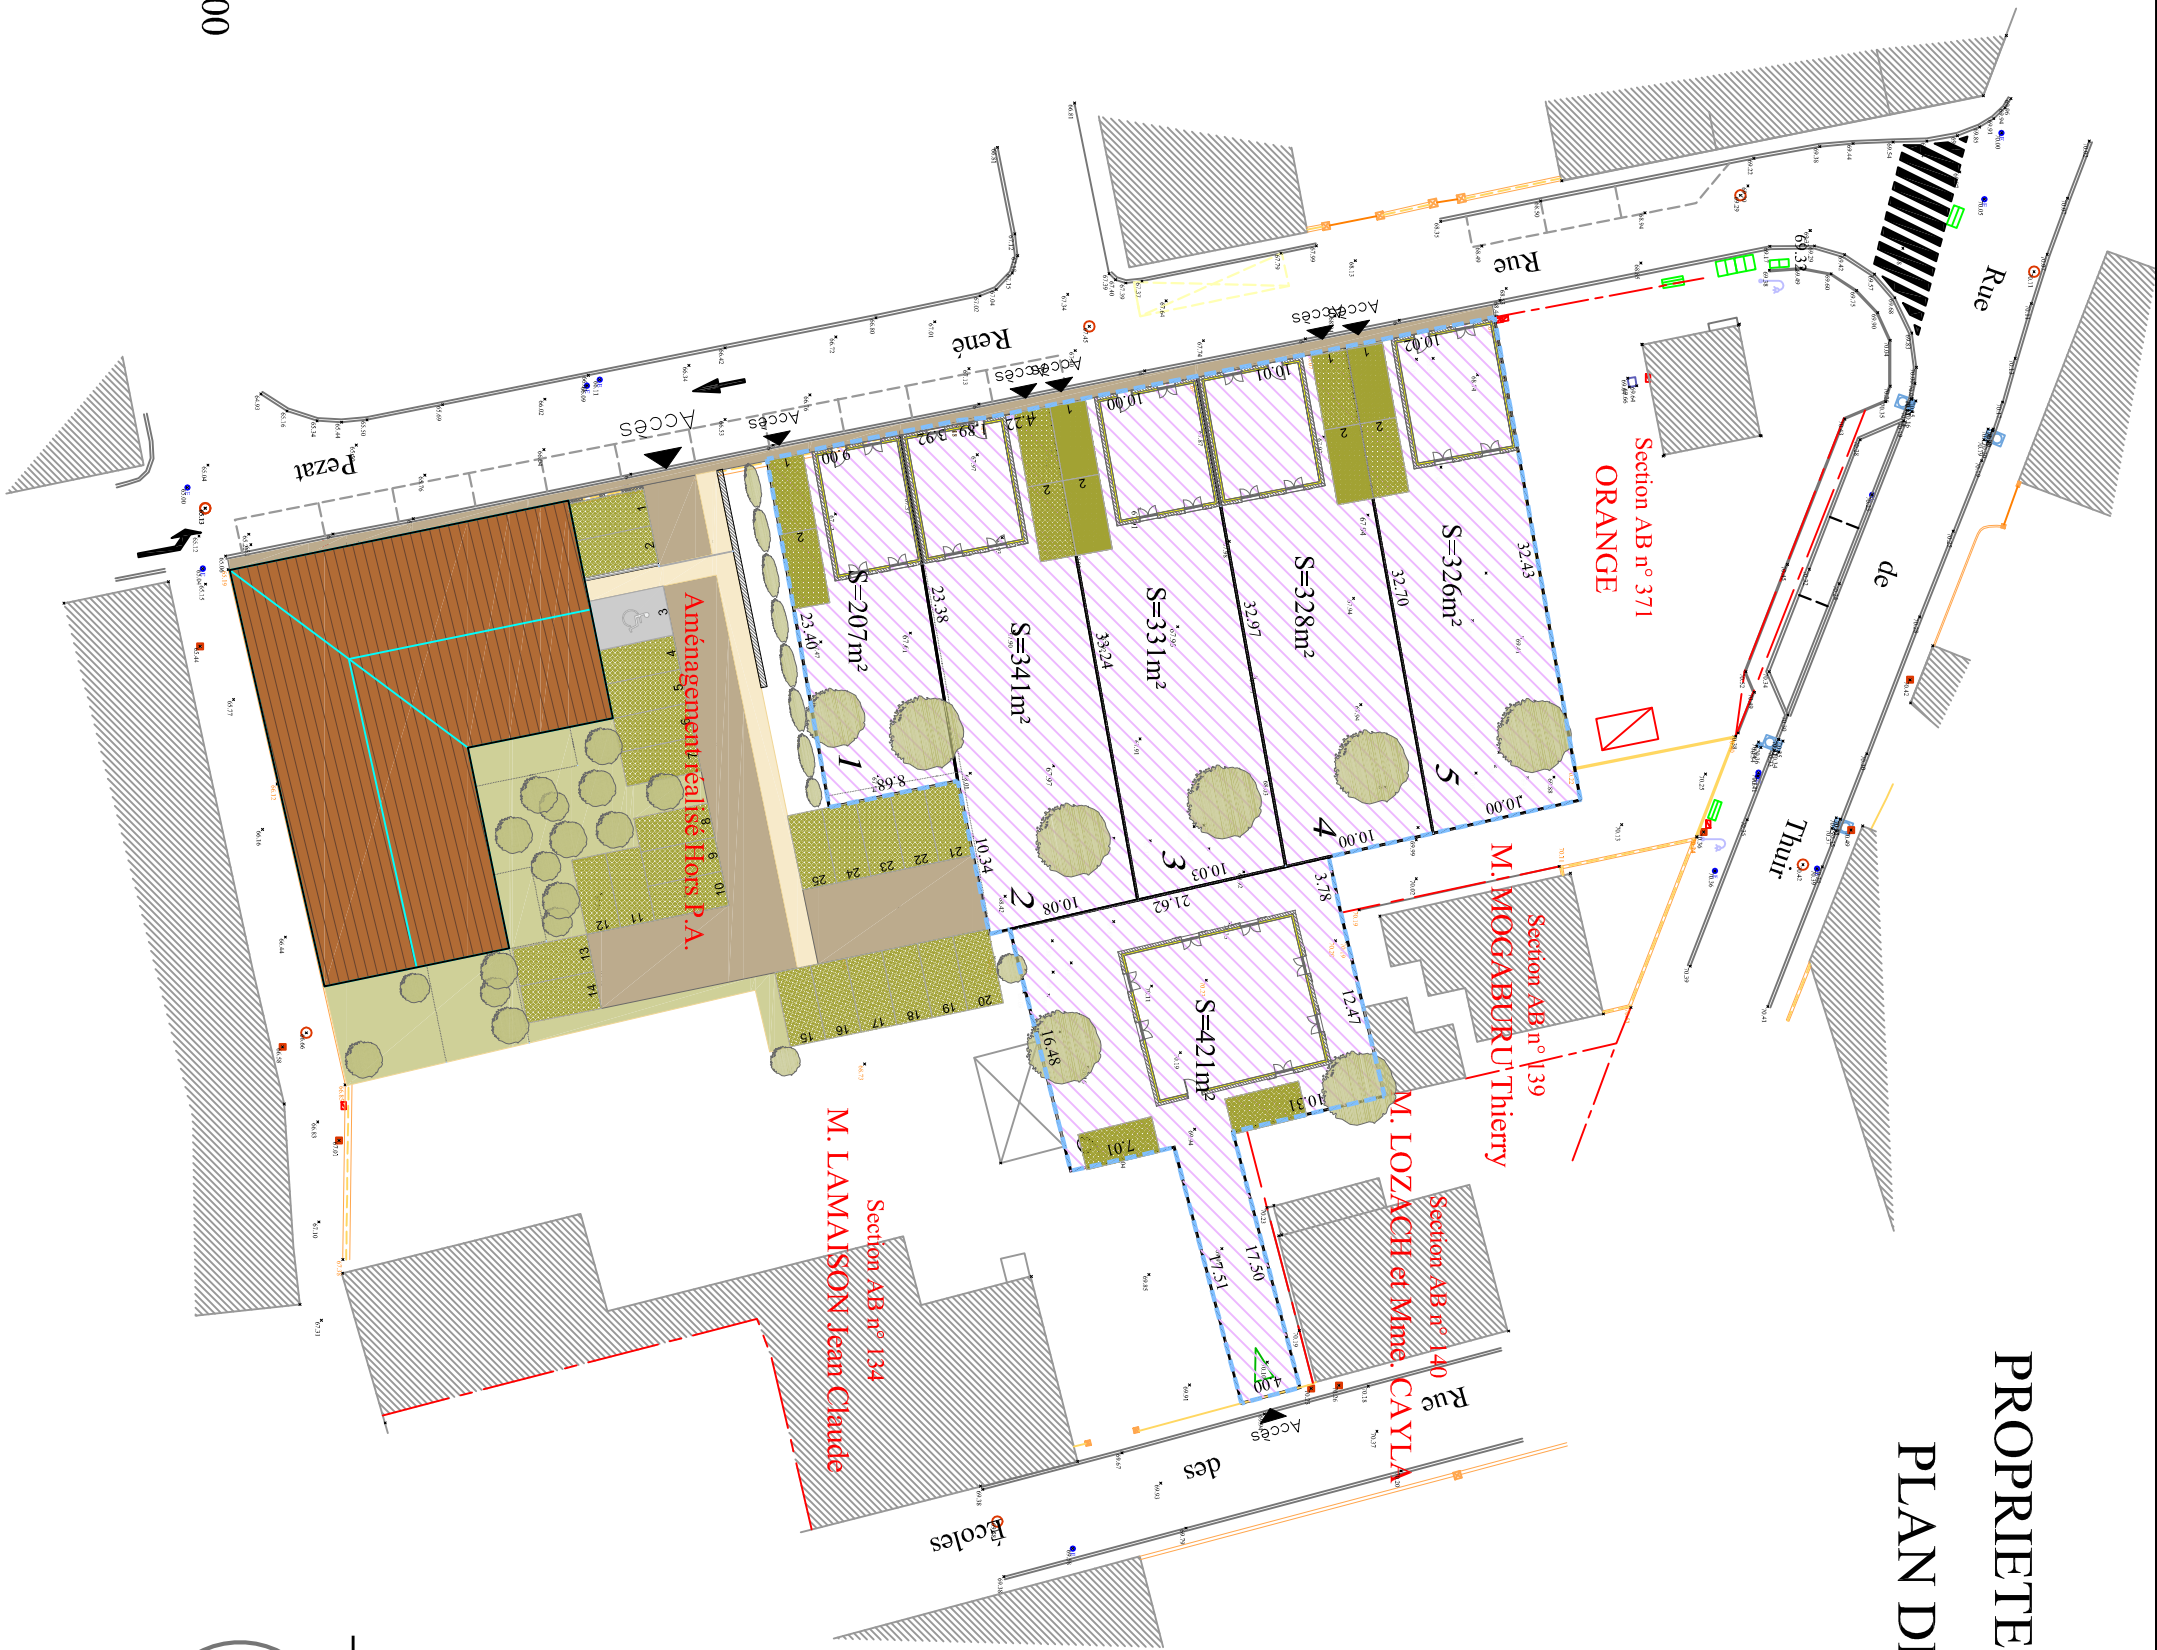

PROPRIETE TERRAINS DU SUD
PLAN DE COMPOSITION

PROJET



Légende des symboles et réseaux existants	
	Coffre électrique
	Balise gaz
	Branchement particulier eaux usées
	Regard et grille avaloir eaux pluviales
	Compteur AEP
	Réseaux divers (non identifié)
	Réseaux Télécom
	Borne O.G.E.
	Mur
	Application cadastrale
	Feuilles

NOTA : Plan dressé d'après l'état des lieux.

Système de coordonnées planimétriques RGF 93 - CC45 par GPS.

Le nivellement est rattaché au Nivellement Général de la France par GPS.

Les traces des réseaux enterrés sont indicatifs, leurs positions ne seront définitives qu'après sondages.

Les limites, côtes et superficies de la propriété seront définies après bornage.



S.A.R.L. Gilles CLUZANT
Géomètre Expert Foncier
808 Route de la Côte de Jos - 33420 GREZILLAC
Tél: 05.57.84.67.99 - Fax: 05.57.74.96.51
Email : contact@cluzangeometre.com

BR26008 - Août 2026

12, Route de Bazas
33840 CAPTIEUX
Tél.: 05 56 65 62 49



4, Avenue François Mitterrand
33133 Gajon
Tél.: 05.57.84.35.08