


Route de Bordeaux
33420 NAUJAN ET POSTIAC
Cadastre Section AH numéros 106, 379p, 380p et 382

Lotissement " Résidence les Jardins "

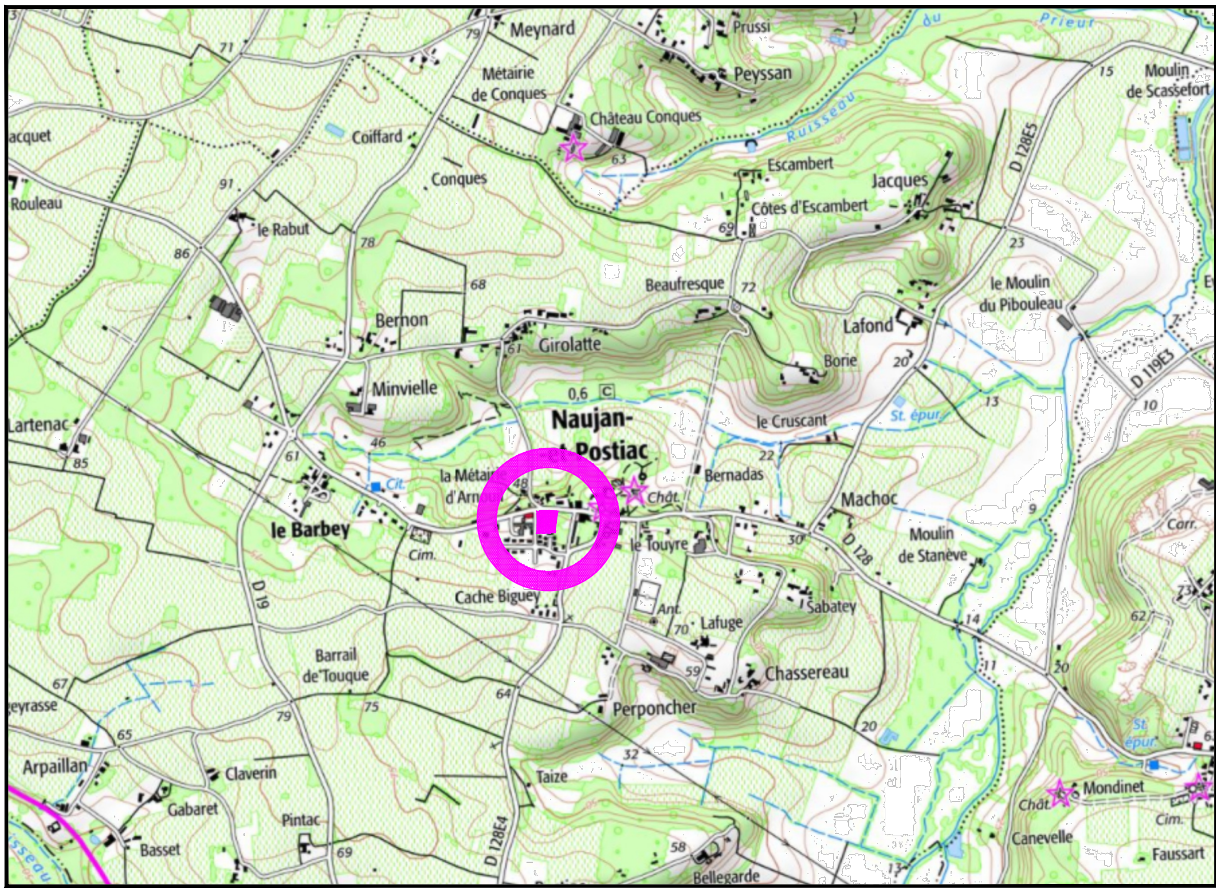

Echelle 1/25000


PA



Dossier n°251213
Janvier 2026
Suivi par FS
Responsable JMN

Route de Bordeaux
33420 NAUJAN ET POSTIAC
Cadastre Section AH numéros 106, 379p, 380p et 382

Lotissement " Résidence les Jardins "

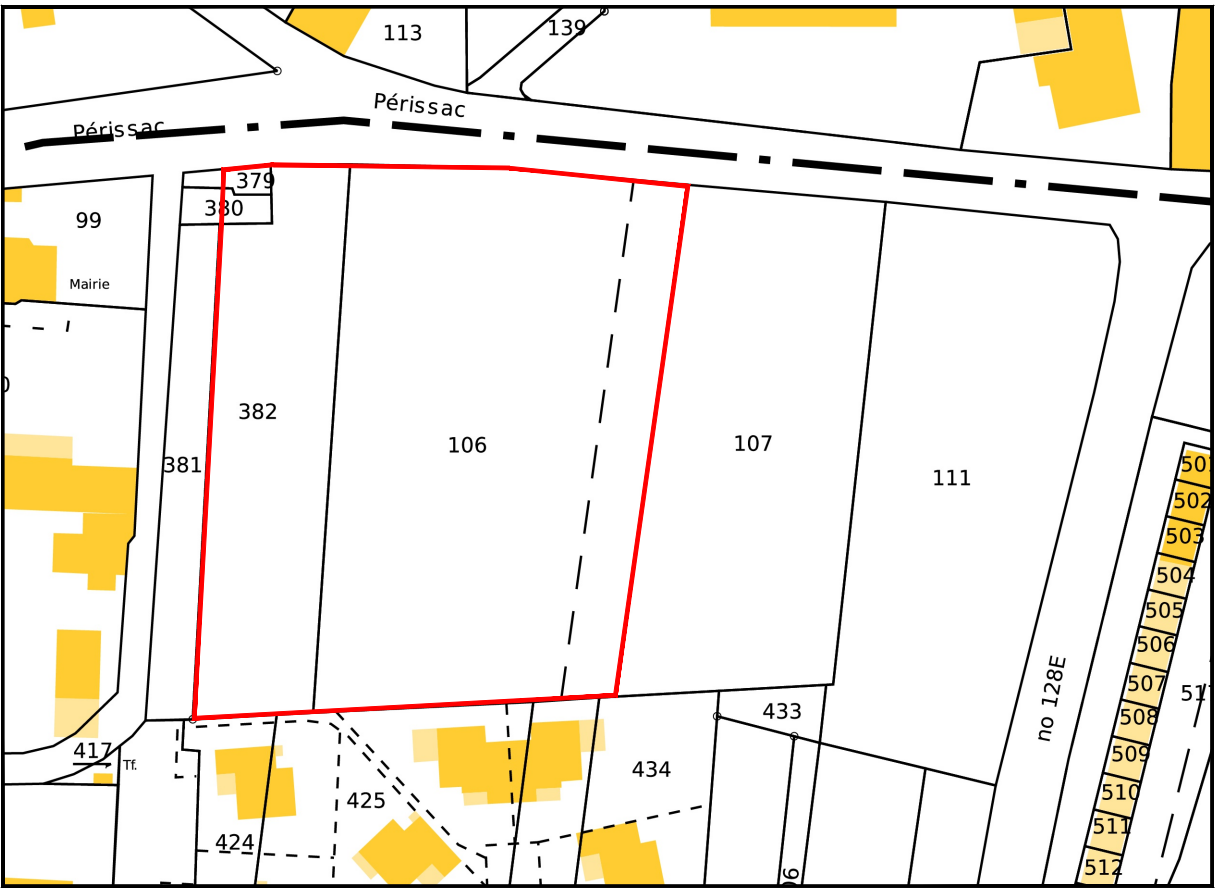

Echelle 1/1000

Périmètre de l'opération.

PA



Dossier n°251213
Janvier 2026
Suivi par FS
Responsable JMN