


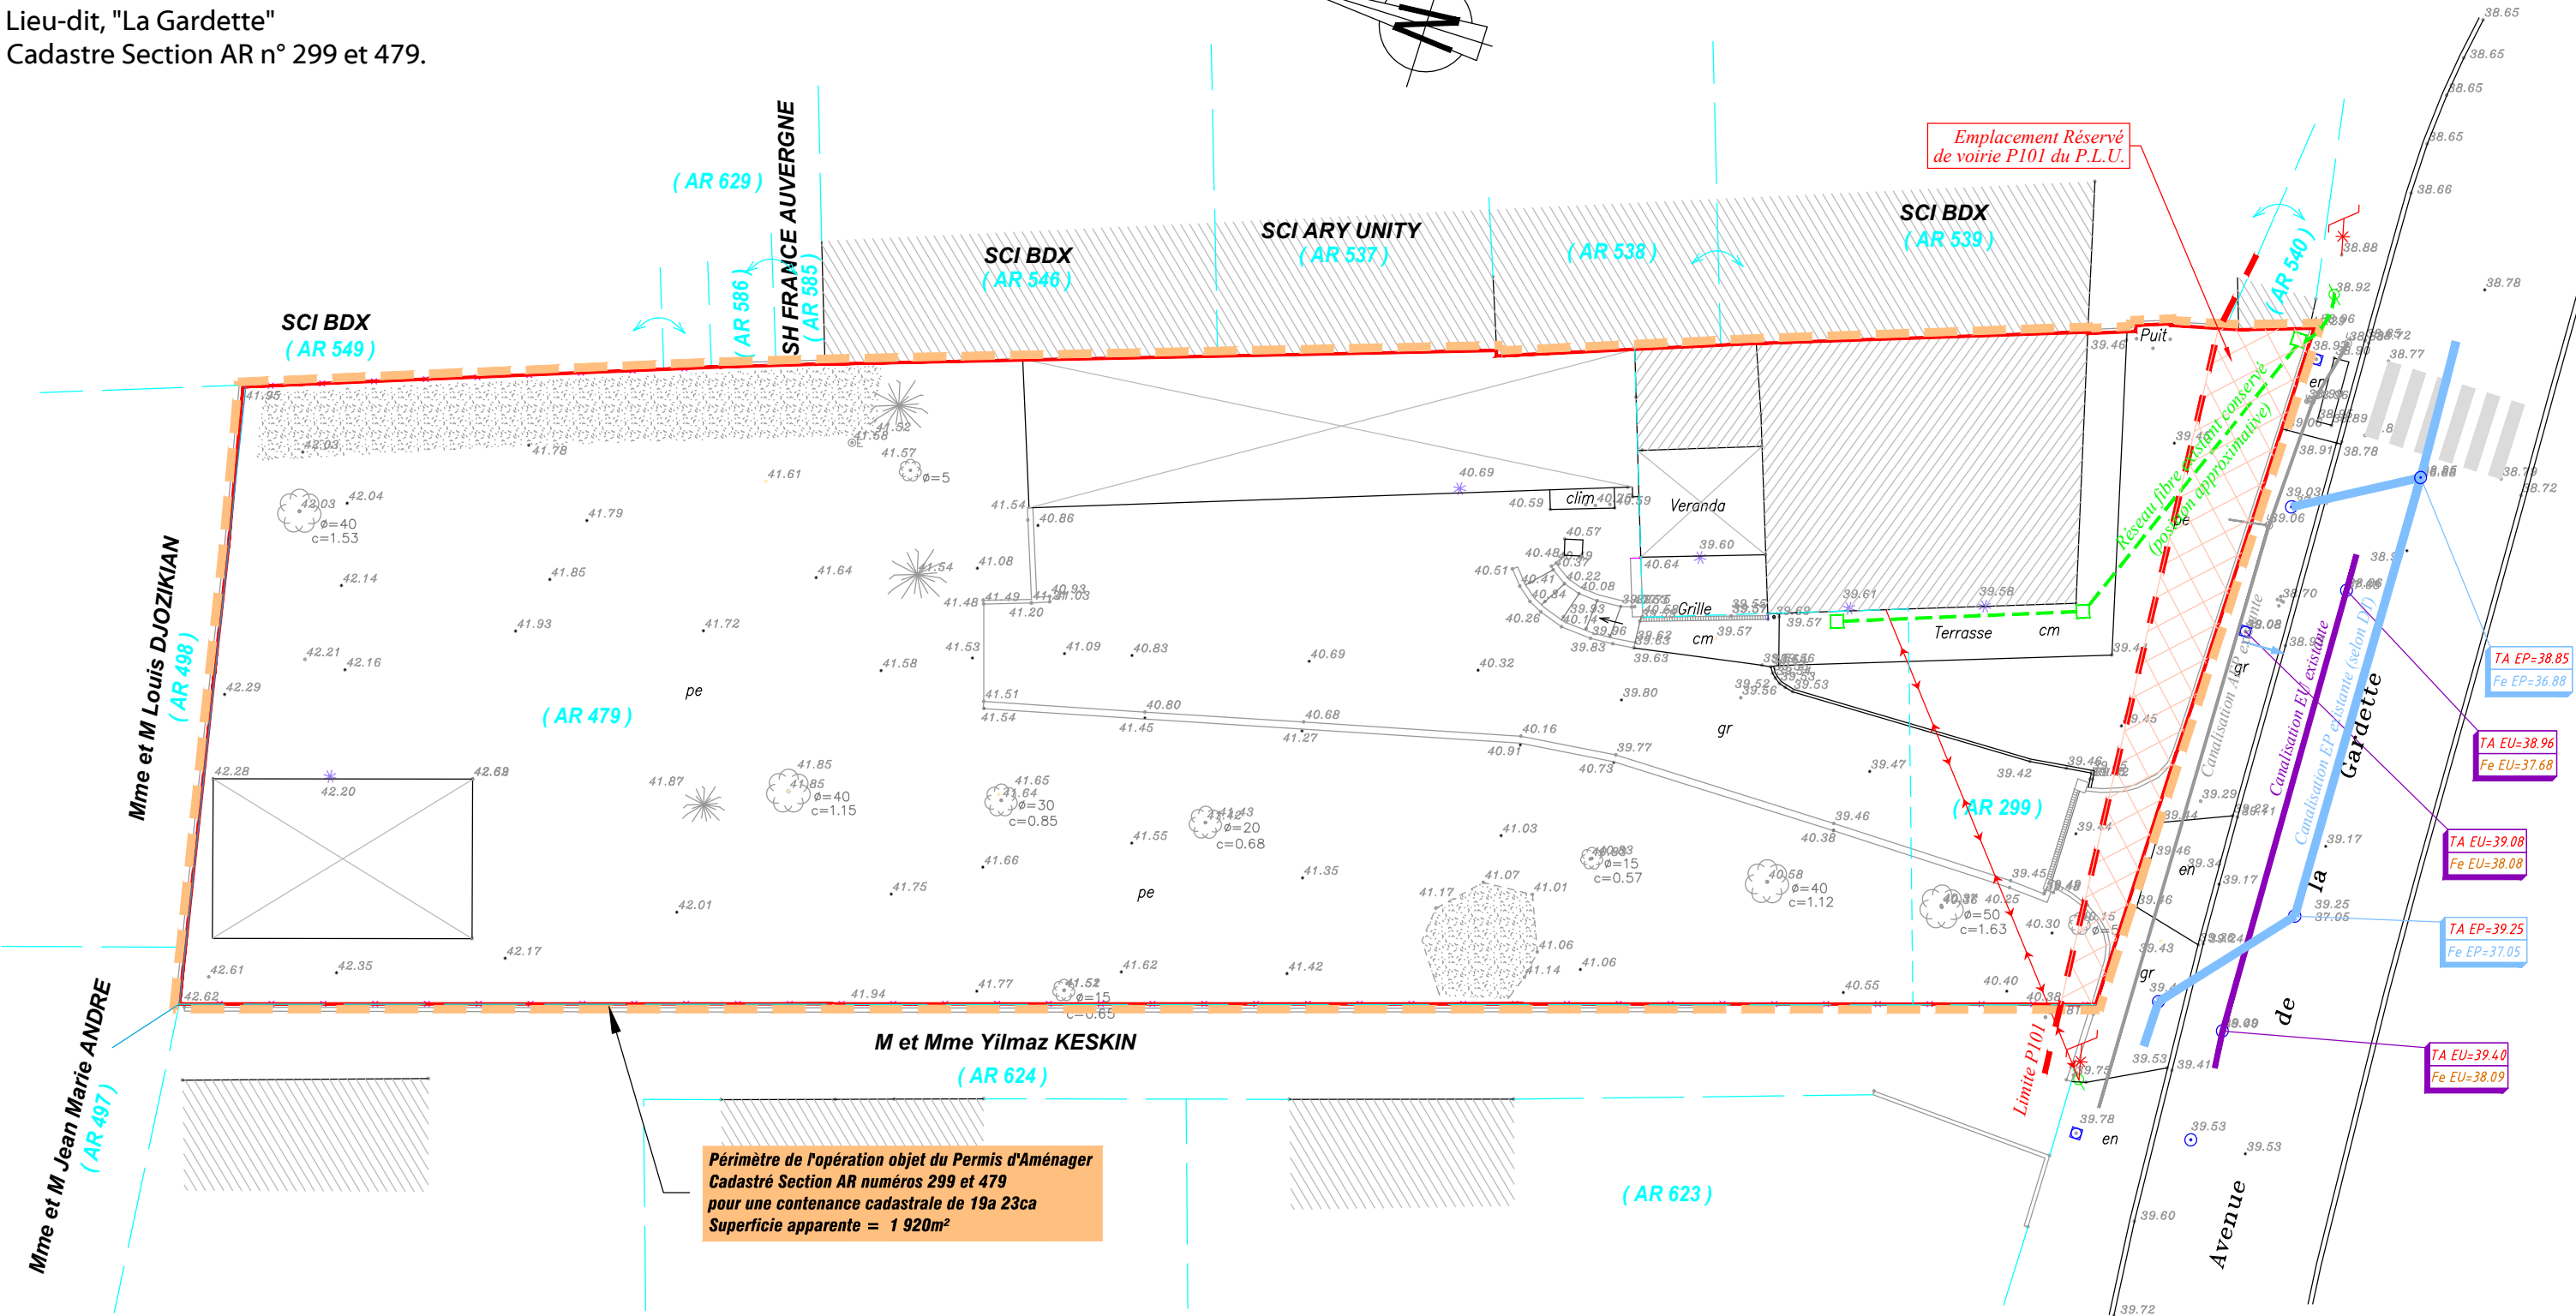

NOTA : Plan dressé au vu de la possession.
- La position des réseaux est donnée à titre indicatif et selon les indications du propriétaire des lieux et la position des
émergences. La responsabilité de la Société ABAC GEO AQUITAINE ne peut pas être engagée sur le tracé de ces réseaux. Seuls
des relevés après sondages réguliers permettraient de confirmer ces tracés.

Les coordonnées planimétriques sont rattachées au système RGF93 CC45.
Nivellement rattaché au N.G.F. par GNSS.

LEGENDE

- Branchement particulier
- Regard de visite
- Poteau EDF + Eclairage
- Poteau tél.
- Bouche à clé d'eau

- Seuil de porte
- Arbre avec emprise
- Diamètre
- Circonférence
- Mur

- Application cadastrale
- Référence cadastrale
- Périmètre de l'opération
- Clôture en treillage
- Plaque réseaux divers

- Cm Ciment
- En Enrobé noir
- Gr Grave
- Pe Pelouse
- Végétation
- Bâtiment
- Bâtiment léger