


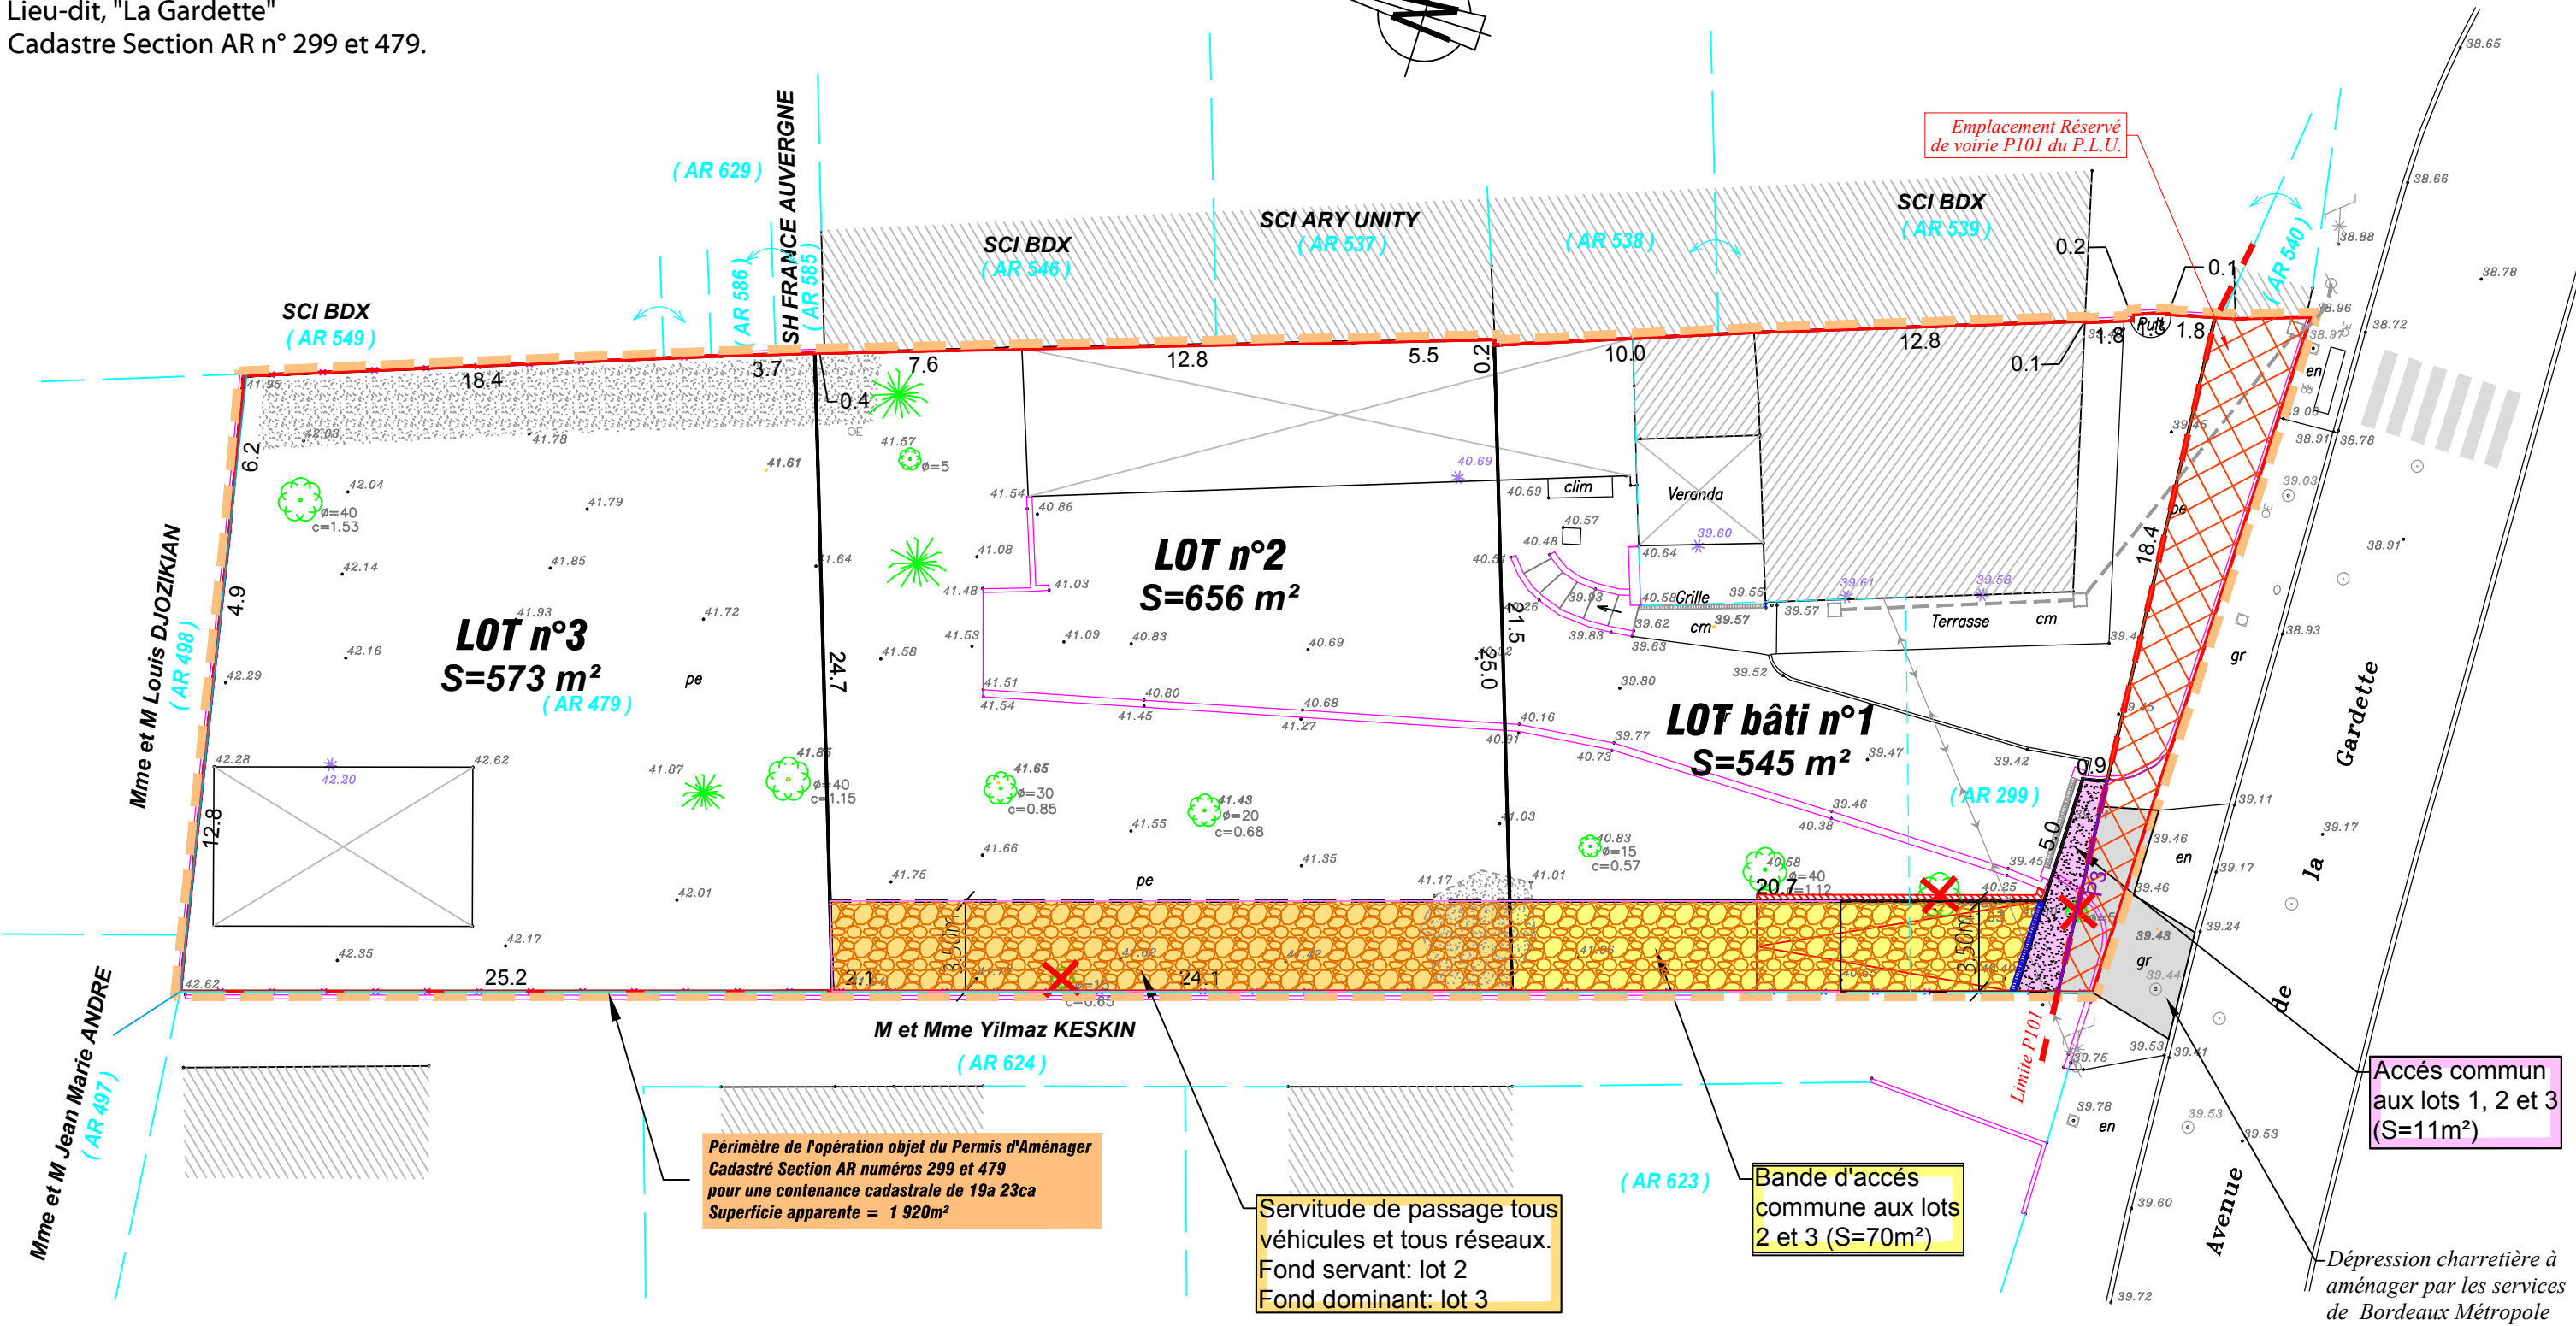


NOTA : Plan dressé au vu de la possession.
- La position des réseaux est donnée à titre indicatif et selon les indications du propriétaire des lieux et la position des émergences. La responsabilité de la Société ABAC GEO AQUITAINE ne peut pas être engagée sur le tracé de ces réseaux. Seuls des relevés après sondages réguliers permettraient de confirmer ces tracés.

Les coordonnées planimétriques sont rattachées au système RGF93 CC45.
Nivellement rattaché au N.G.F. par GNSS.

LEGENDE

- Application cadastrale
- (AR 122) Référence cadastrale
- Périmètre de l'opération

Servitude de passage et bande d'accès en calcaire

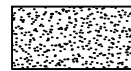

Accès commun en enrobés



Muret de soutènement à réaliser



Cote de nivellement projet



Arbre existant conservé dans le cadre du Permis d'Aménager



Arbre existant supprimé dans le cadre du Permis d'Aménager

P3

Bordurette P3 à poser

Accès commun
aux lots 1, 2 et 3
(S=11m²)

Echelle 1/250

Dossier n° 260507
19/05/2026
Suivi par FS
Responsable JMN