


Commune de CARBON-BLANC

Lotissement " Le Carré de la Gardette "

Lieu-dit, "La Gardette"
Cadastre Section AR n° 299 et 479.

PA 8.1 Plan d'assainissement
Eaux Usées - Eaux pluviales

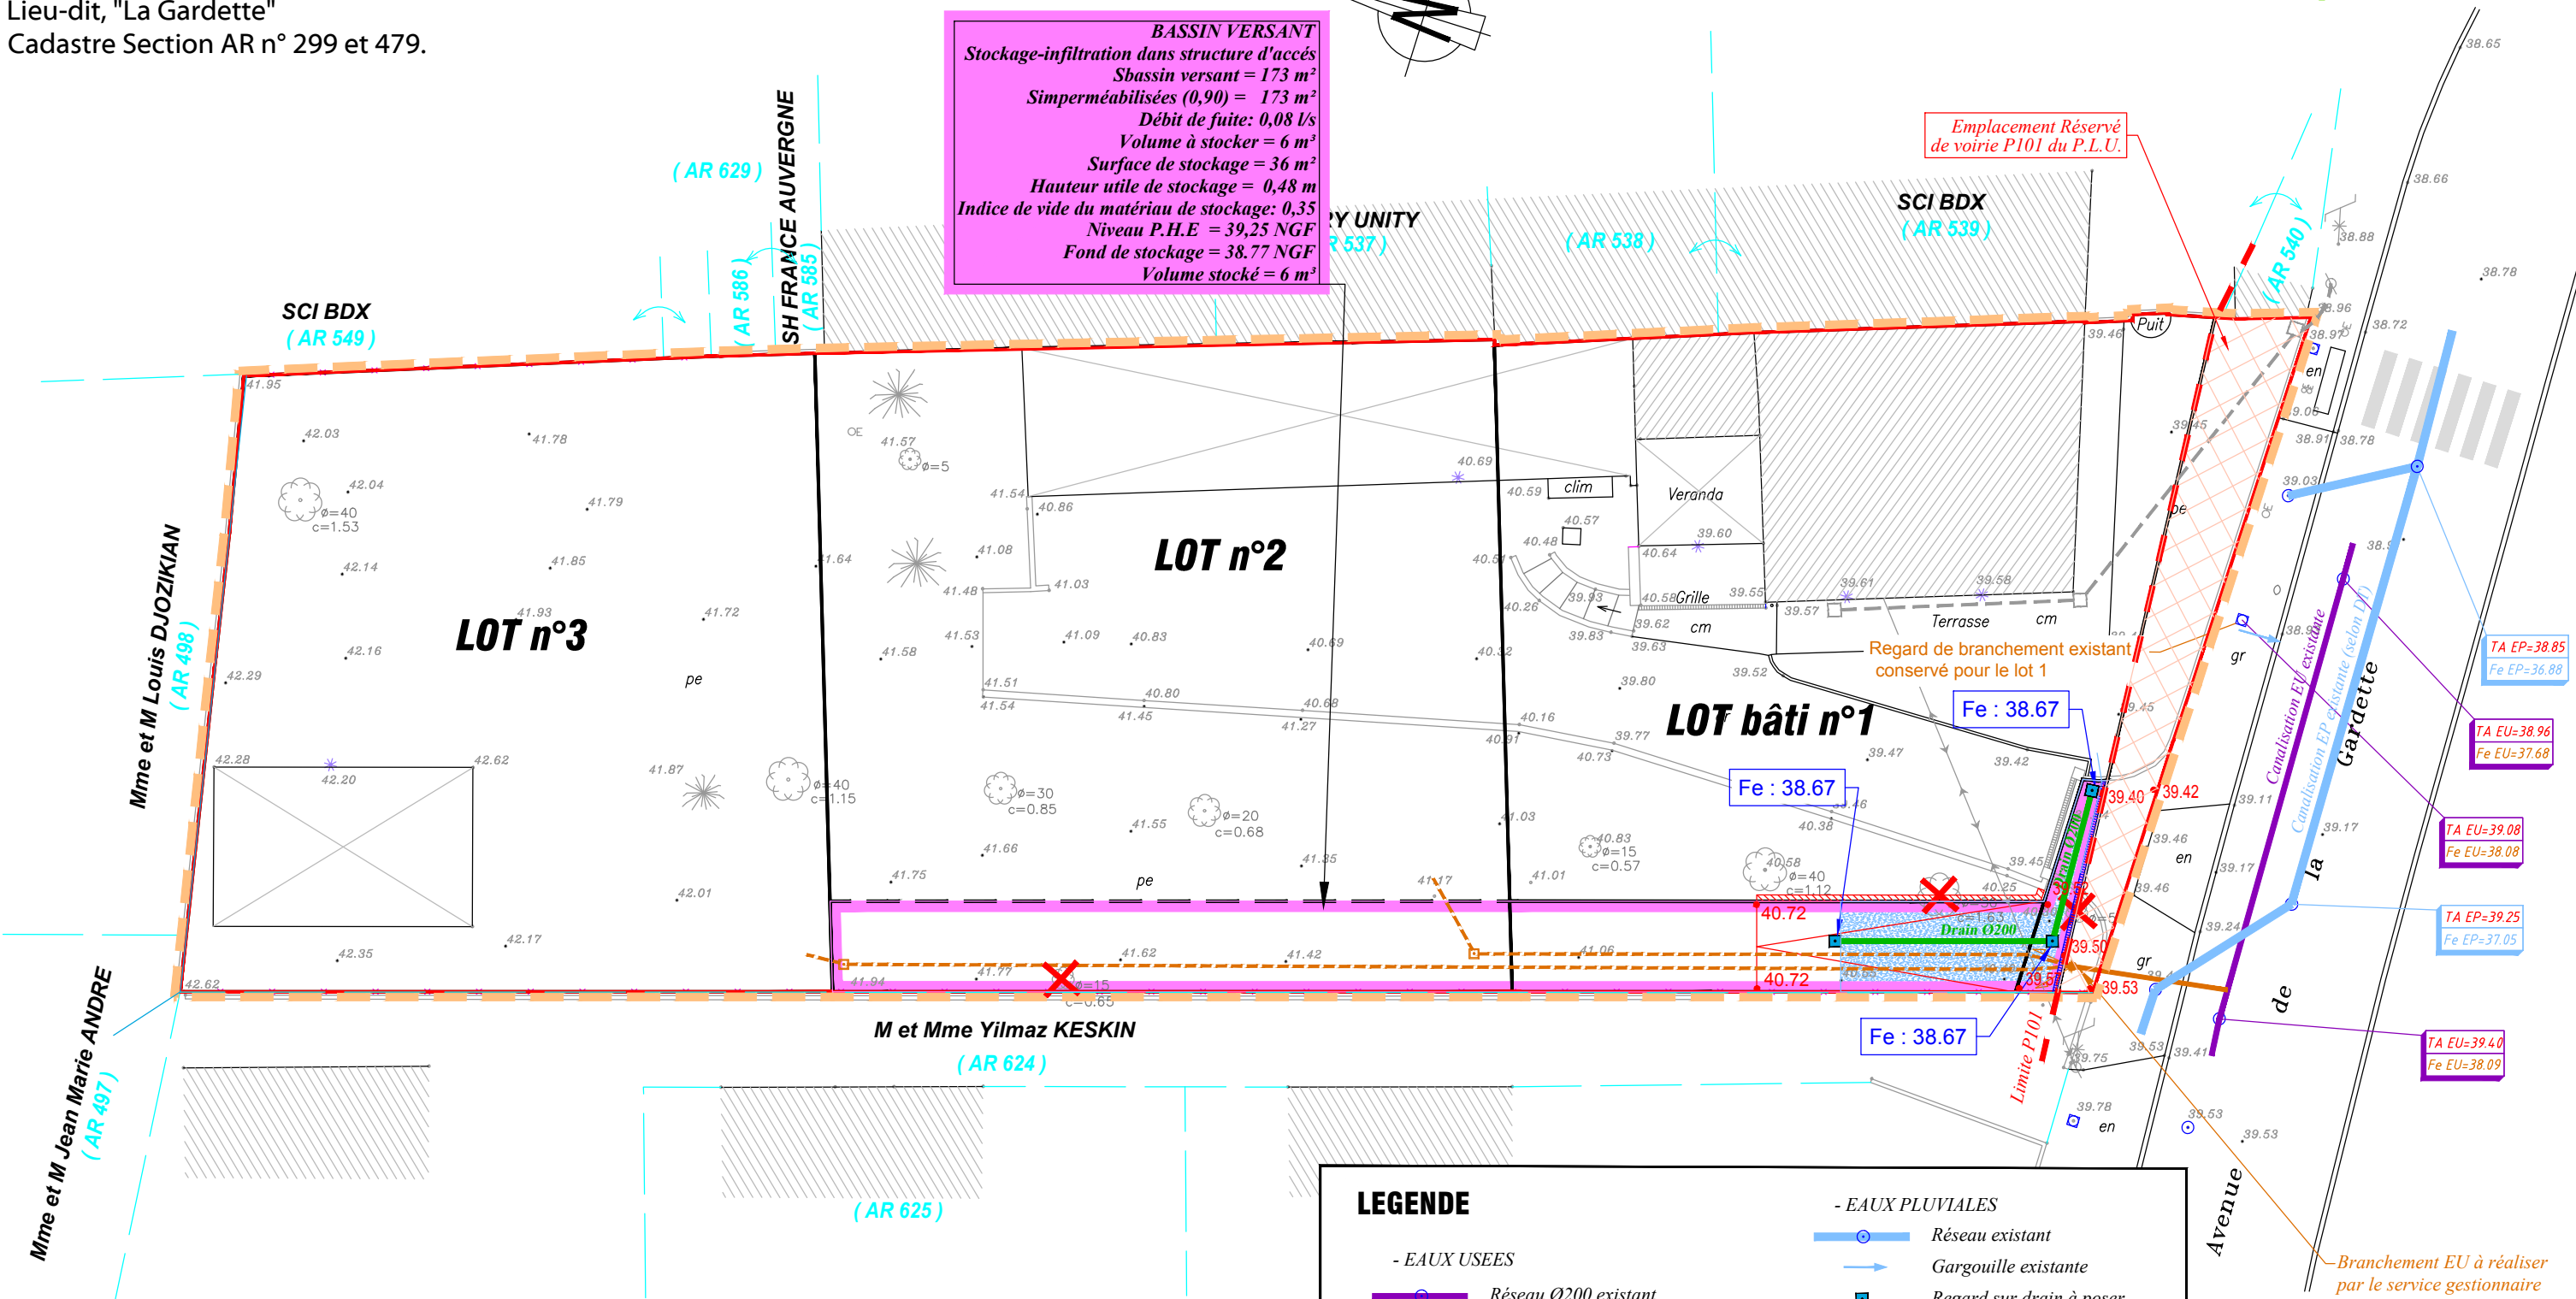

NOTA : Plan dressé au vu de la possession.
- La position des réseaux est donnée à titre indicatif et selon les indications du propriétaire des lieux et la position des émergences. La responsabilité de la Société ABAC GEO AQUITAINE ne peut pas être engagée sur le tracé de ces réseaux. Seuls des relevés après sondages réguliers permettraient de confirmer ces tracés.

Les coordonnées planimétriques sont rattachées au système RGF93 CC45.
Nivellement rattaché au N.G.F. par GNSS.

LEGENDE

- EAUX USEES

- Réseau Ø200 existant
- Regard de branchement double à poser (prestation gestionnaire)
- PVC Ø125 à poser

- EAUX PLUVIALES

- Réseau existant
- Gargouille existante
- Regard sur drain à poser
- Drain Ø200 à poser
- Canalisation à poser
- Grille concave à poser
- Caniveau grille à poser
- Contour de bassin versant
- Zone de stockage/infiltration

- NOTA: Les branchements existants en eaux usées et eaux pluviales de la maison existante sont conservés pour le lot 1.