


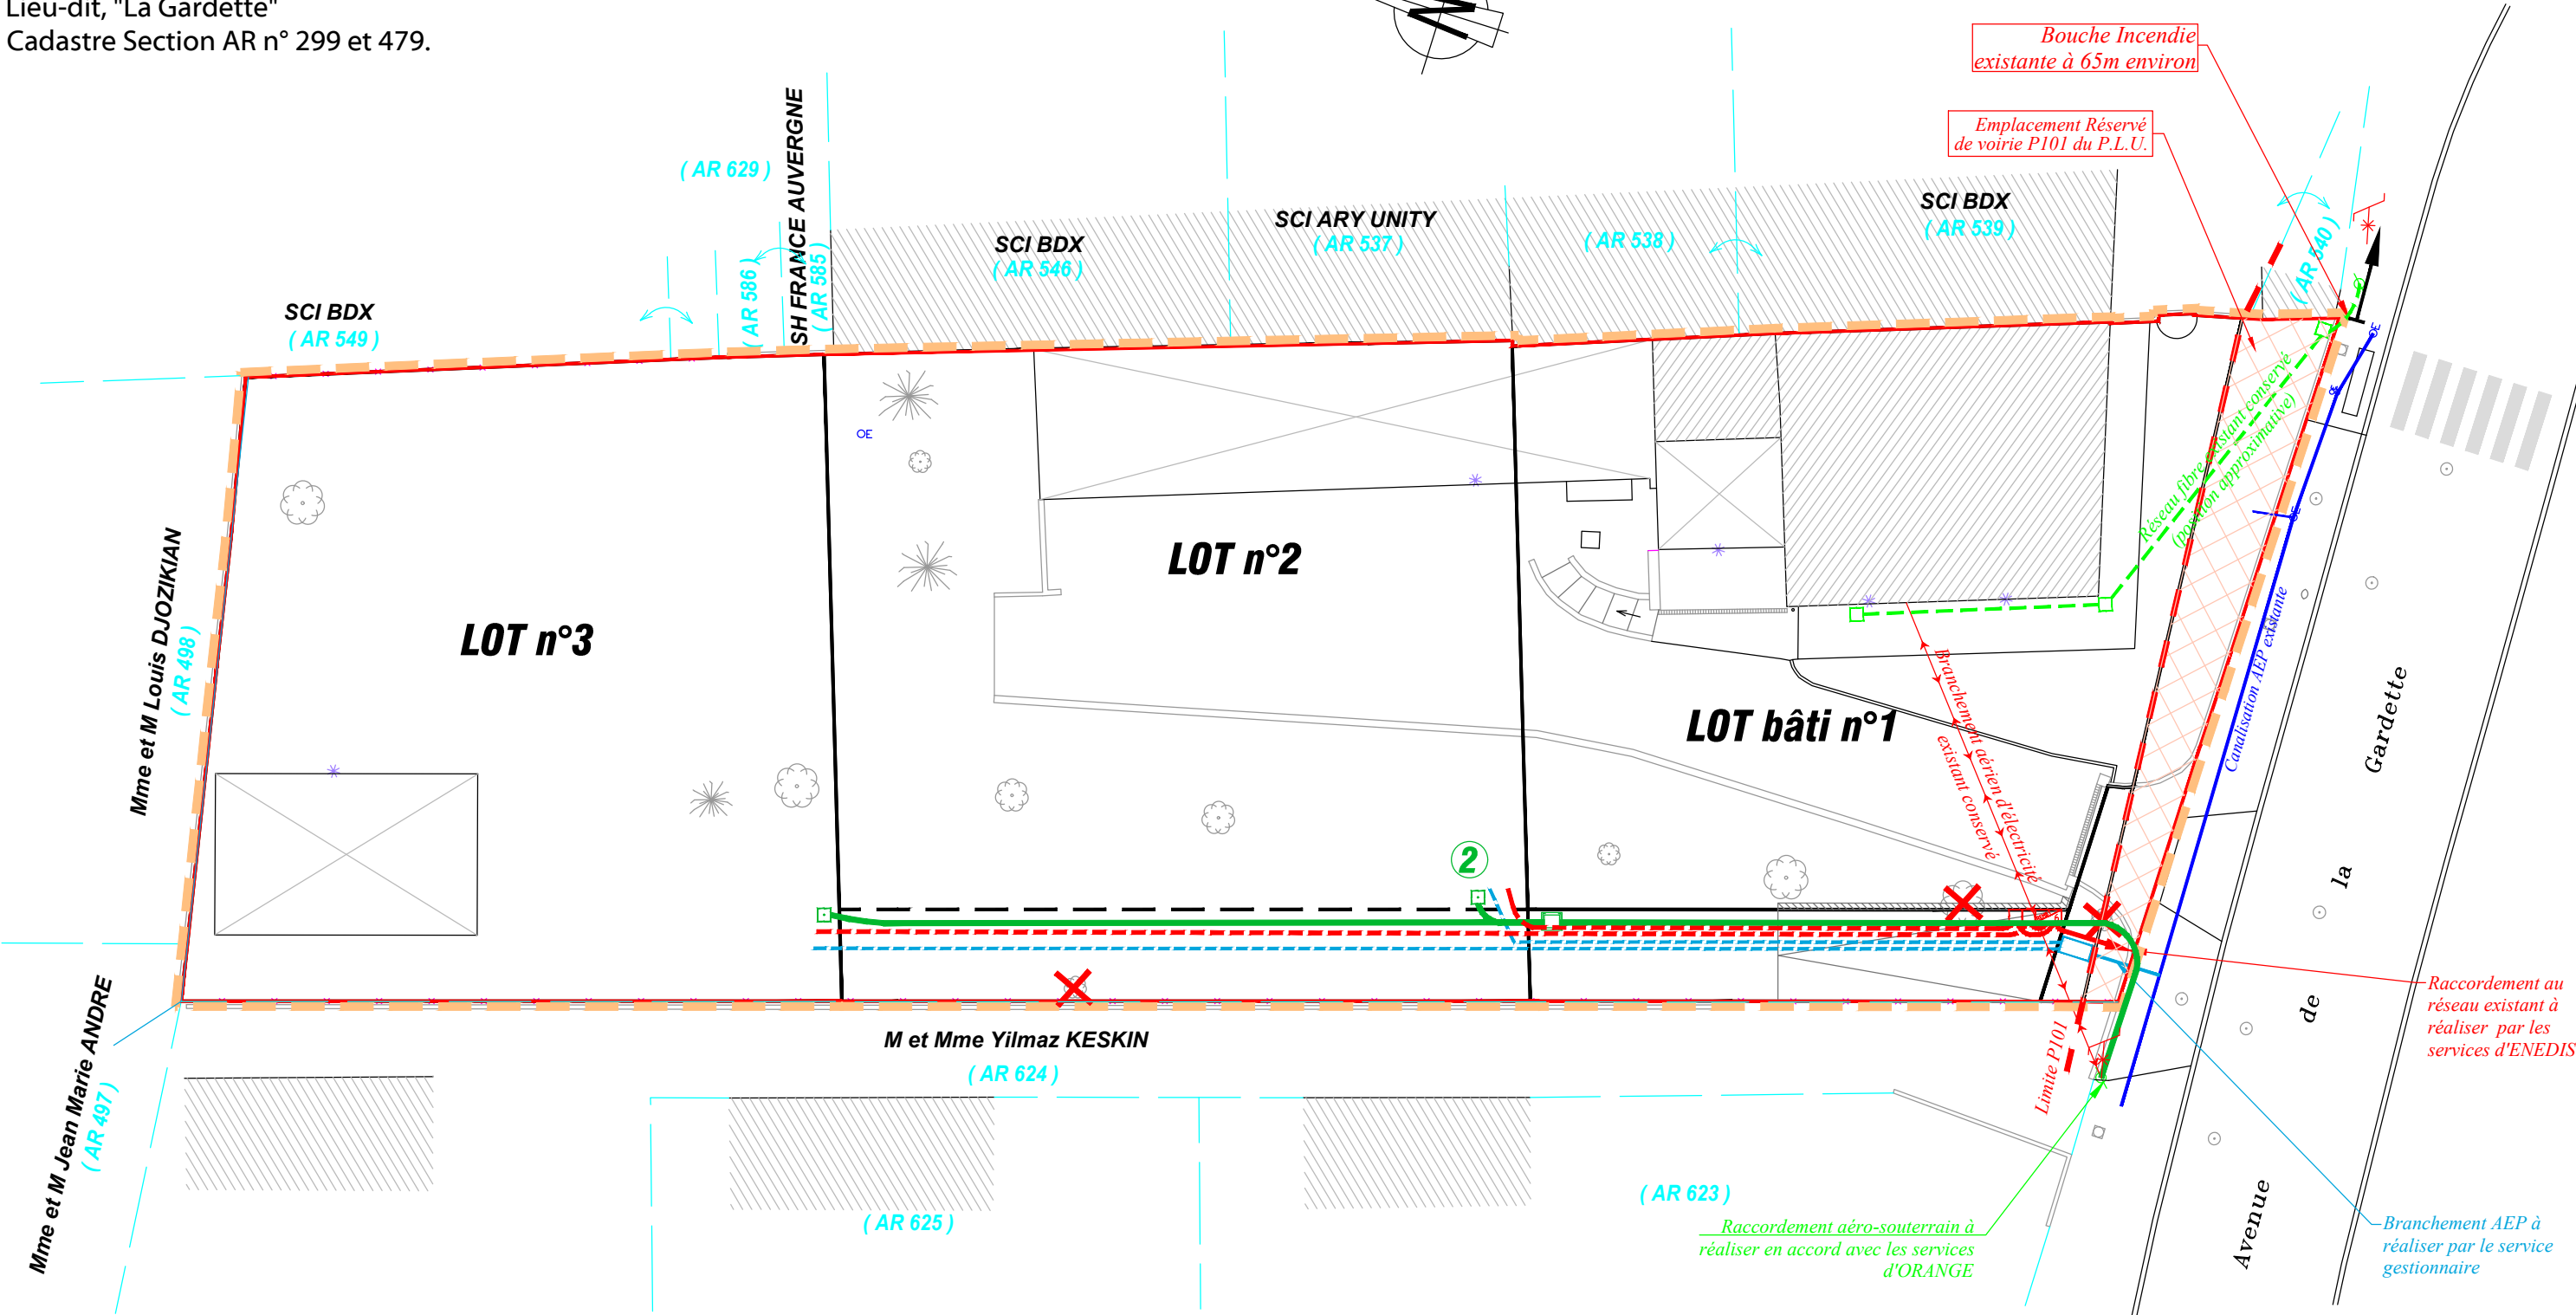

NOTA : Plan dressé au vu de la possession.
- La position des réseaux est donnée à titre indicatif et selon les indications du propriétaire des lieux et la position des émergences. La responsabilité de la Société ABAC GEO AQUITAINE ne peut pas être engagée sur le tracé de ces réseaux. Seuls des relevés après sondages réguliers permettraient de confirmer ces tracés.

Les coordonnées planimétriques sont rattachées au système RGF93 CC45.
Nivellement rattaché au N.G.F. par GNSS.

LEGENDE

- ELECTRICITE

- Poteau EDF + Eclairage existants
- REMBT à poser
- Coffret CIBE à poser
- Câble 4x35mm² à poser
- Fourreau Ø160 à poser

- EAU POTABLE

- Réseau Ø63 existant
- Niche pour 2 compteurs à poser (prestation gestionnaire)
- PEHD Ø32 à poser

- TELECOMMUNICATIONS

- Support télécom existant
- Chambre de tirage LIT à poser
- Regard 30x30 à poser
- PVC Ø42/45 à poser
- Nombre de PVC Ø42/45 à poser

- NOTA: Les branchements existants en eau, électricité, télécom de la maison existante sont conservés pour le lot 1.