

Lotissement " Résidence les Jardins "

Route de Bordeaux
33420 NAUJAN ET POSTIAC

Cadastre Section AH numéros 106, 379p, 380p et 382


PA

Indice	Dess	Date	Objet de la modification	
A	CC	13/01/2026	Première édition (Levé réalisé le 8/01/2026)	
B				
C				
D				

Echelle 1/500

Dossier n°251213
Janvier 2026

Suivi par FS
Responsable JMN

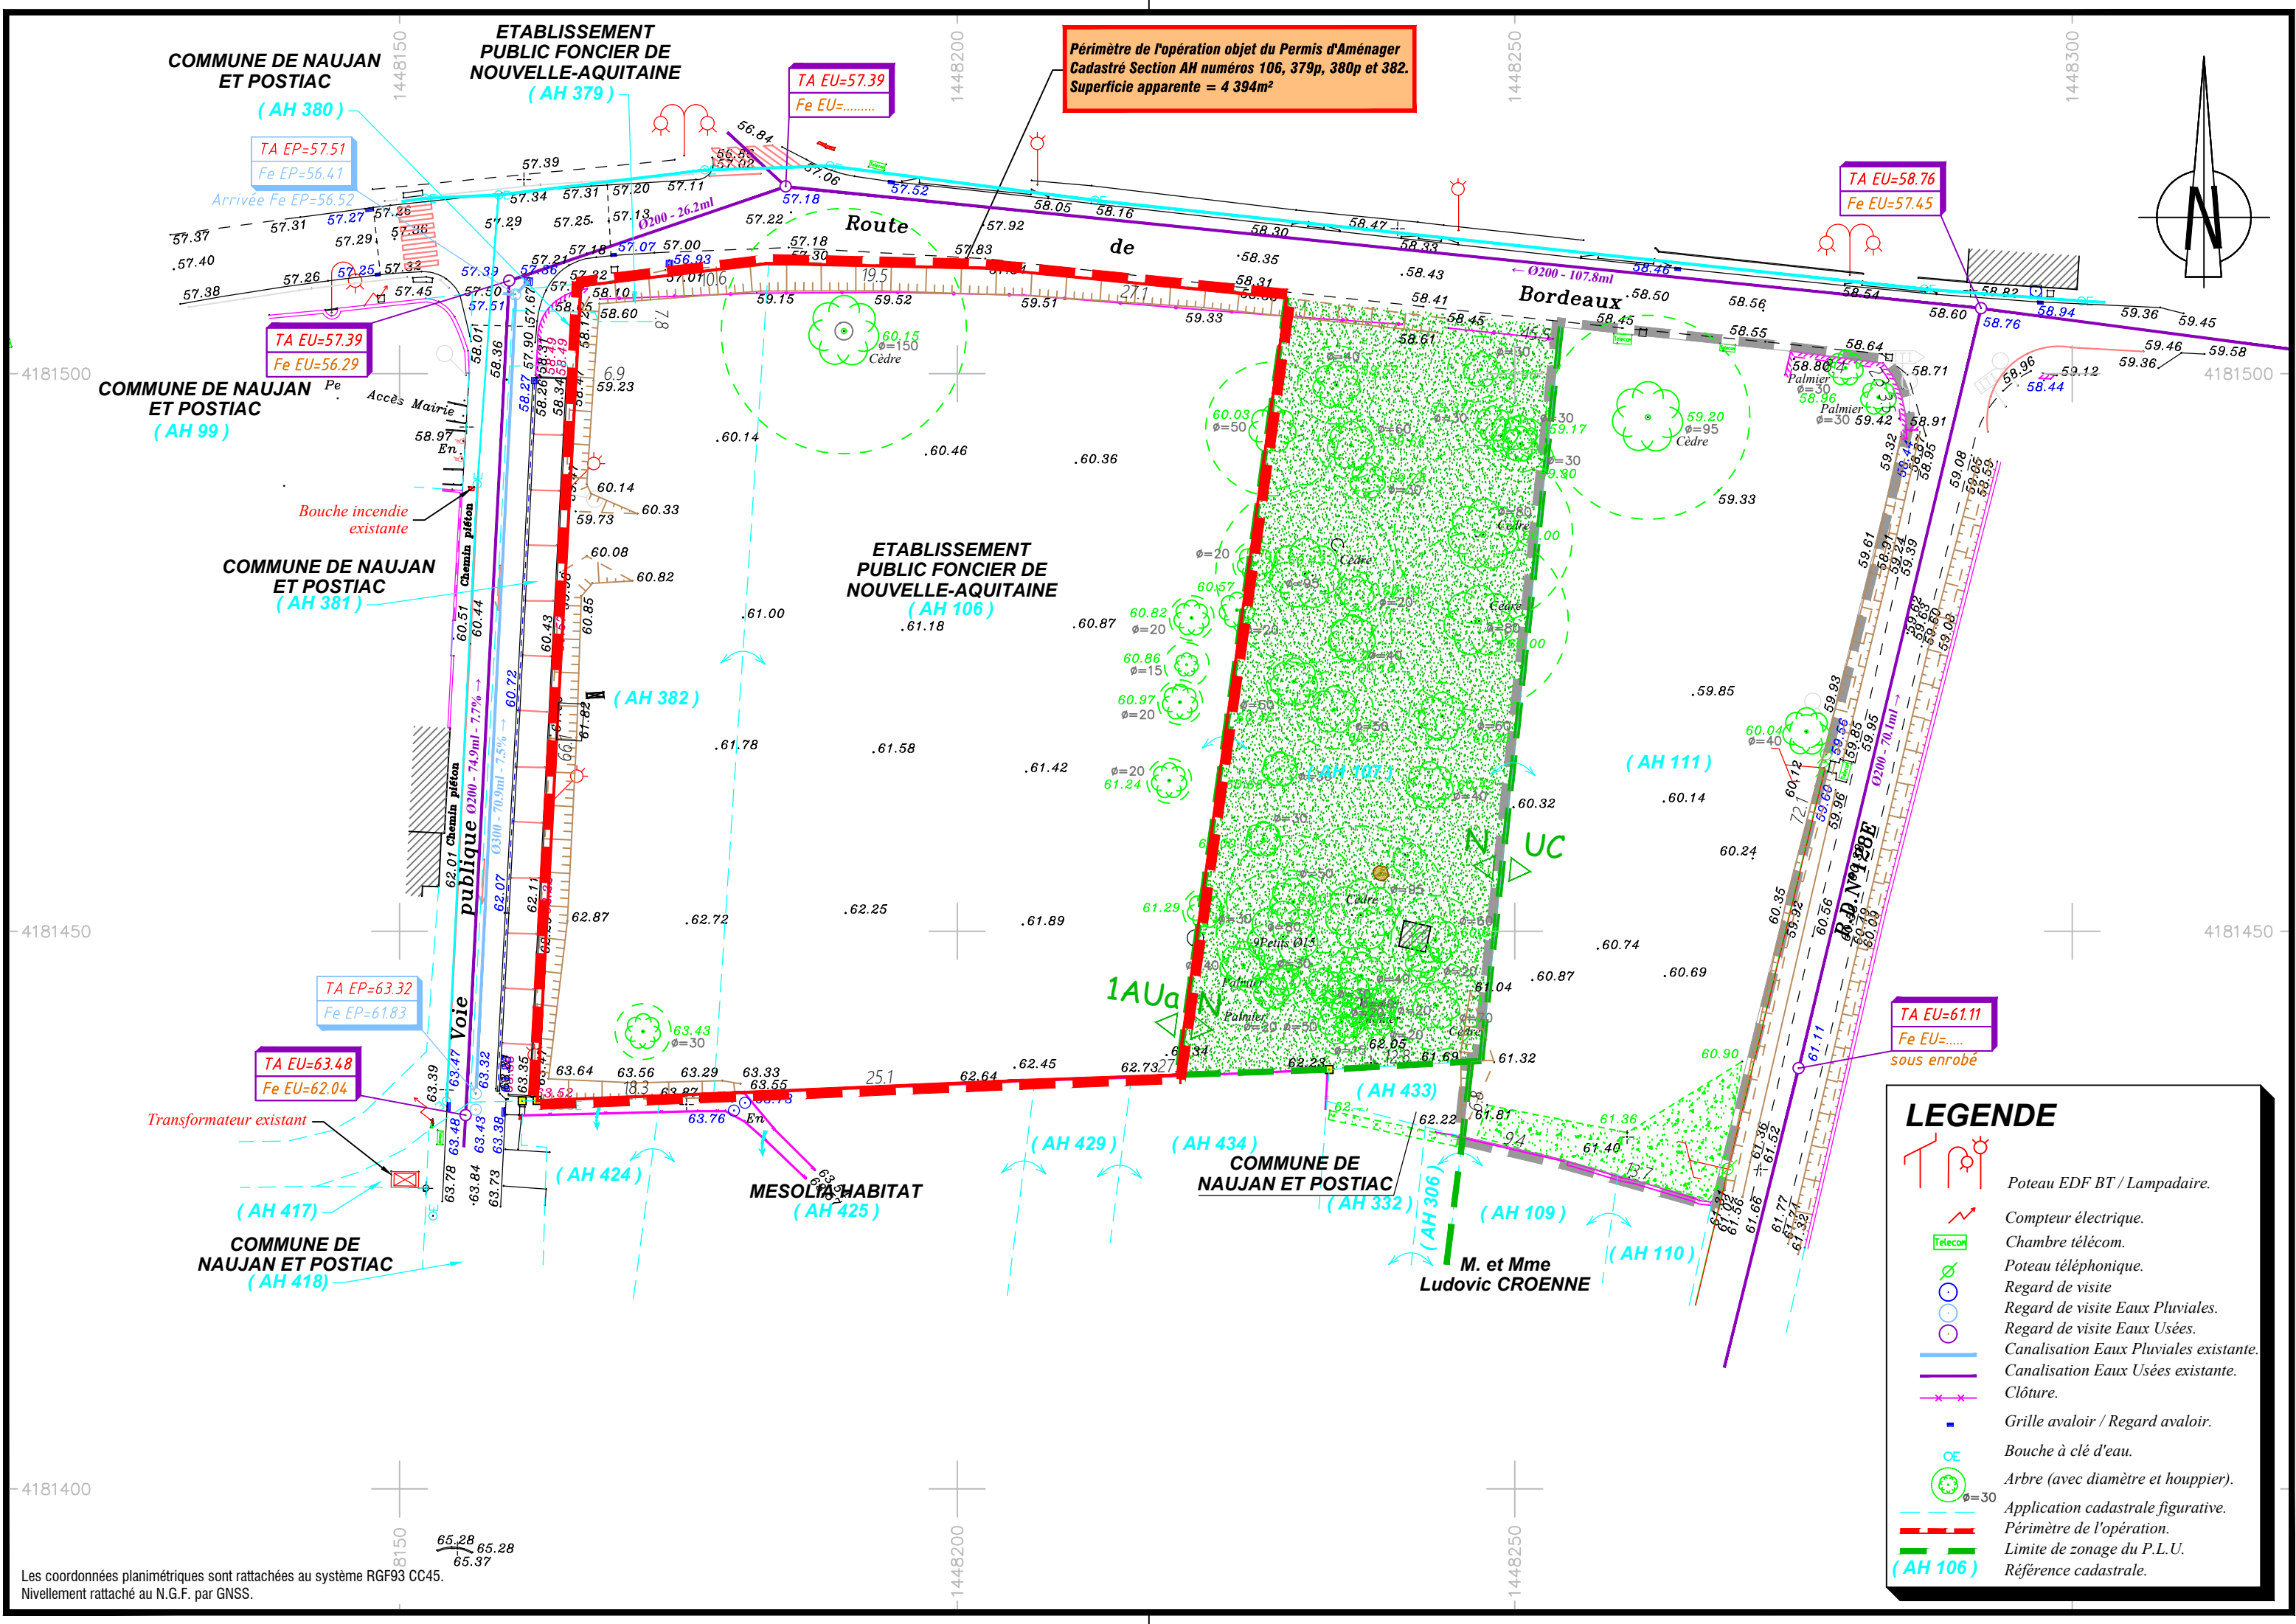

Les coordonnées planimétriques sont rattachées au système RGF93 CC45.
Nivellement rattaché au N.G.F. par GNSS.