

Lotissement " Résidence du Parc"

Route de Bordeaux
33420 NAUJAN ET POSTIAC

Cadastre Section AH numéro 111


PA

Indice	Dess	Date	Objet de la modification	
A	CC	13/01/2026	Première édition (Levé réalisé le 8/01/2026)	
B				
C				
D				

Echelle 1/500

Dossier n°251213
Janvier 2026

Suivi par FS
Responsable JMN

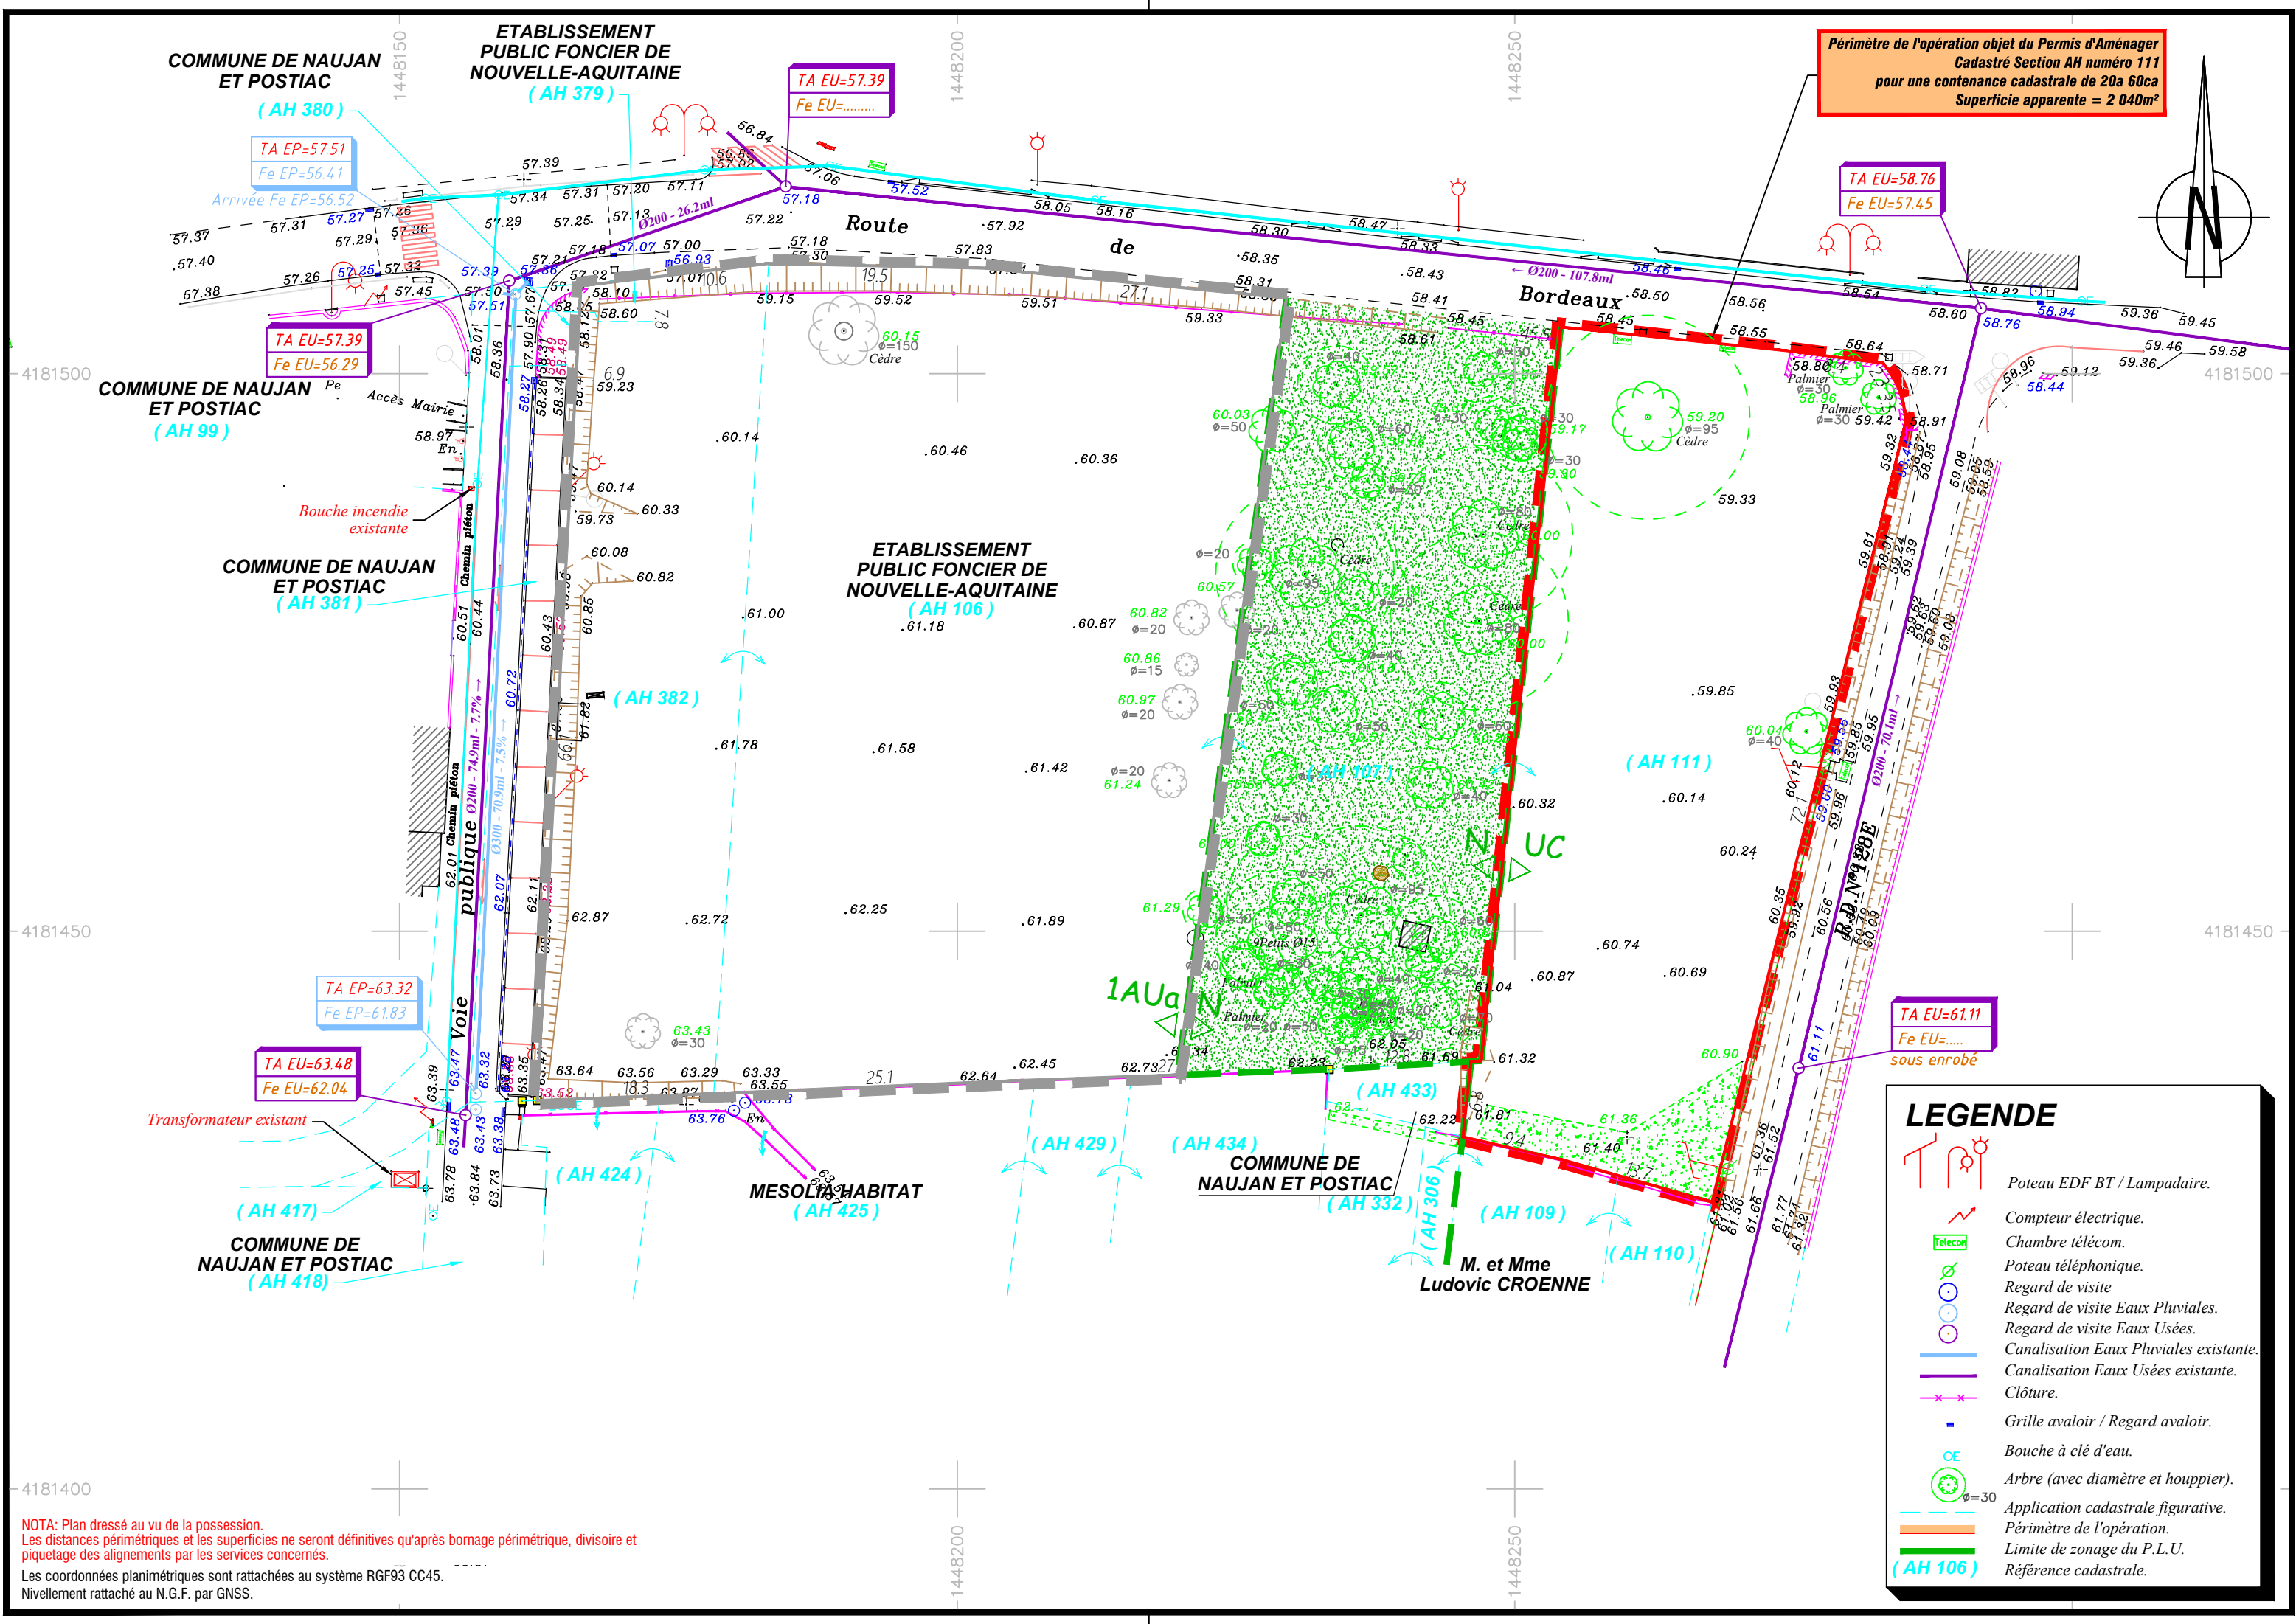

Périmètre de l'opération objet du Permis d'Aménager
Cadastré Section AH numéro 111
pour une contenance cadastrale de 20a 60ca
Superficie apparente = 2 040m²

LEGENDE

- Poteau EDF BT / Lampadaire.
- Compteur électrique.
- Chambre télécom.
- Poteau téléphonique.
- Regard de visite
- Regard de visite Eaux Pluviales.
- Regard de visite Eaux Usées.
- Canalisation Eaux Pluviales existante.
- Canalisation Eaux Usées existante.
- Clôture.
- Grille avaloir / Regard avaloir.
- Bouche à clé d'eau.
- Arbre (avec diamètre et houppier).
- Application cadastrale figurative.
- Périmètre de l'opération.
- Limite de zonage du P.L.U.
- Référence cadastrale.

NOTA: Plan dressé au vu de la possession.
Les distances périmétriques et les superficies ne seront définitives qu'après bornage périmétrique, divisoire et piquetage des alignements par les services concernés.
Les coordonnées planimétriques sont rattachées au système RGF93 CC45.
Nivellement rattaché au N.G.F. par GNSS.