Commune DE TARGON


Relevé réalisé par Orthophotographie géoréférencée

TERRAINS DU SUD

PROPRIETE TERRAINS DU SUD

Schéma de principe de desserte des lots en réseaux

PROJET

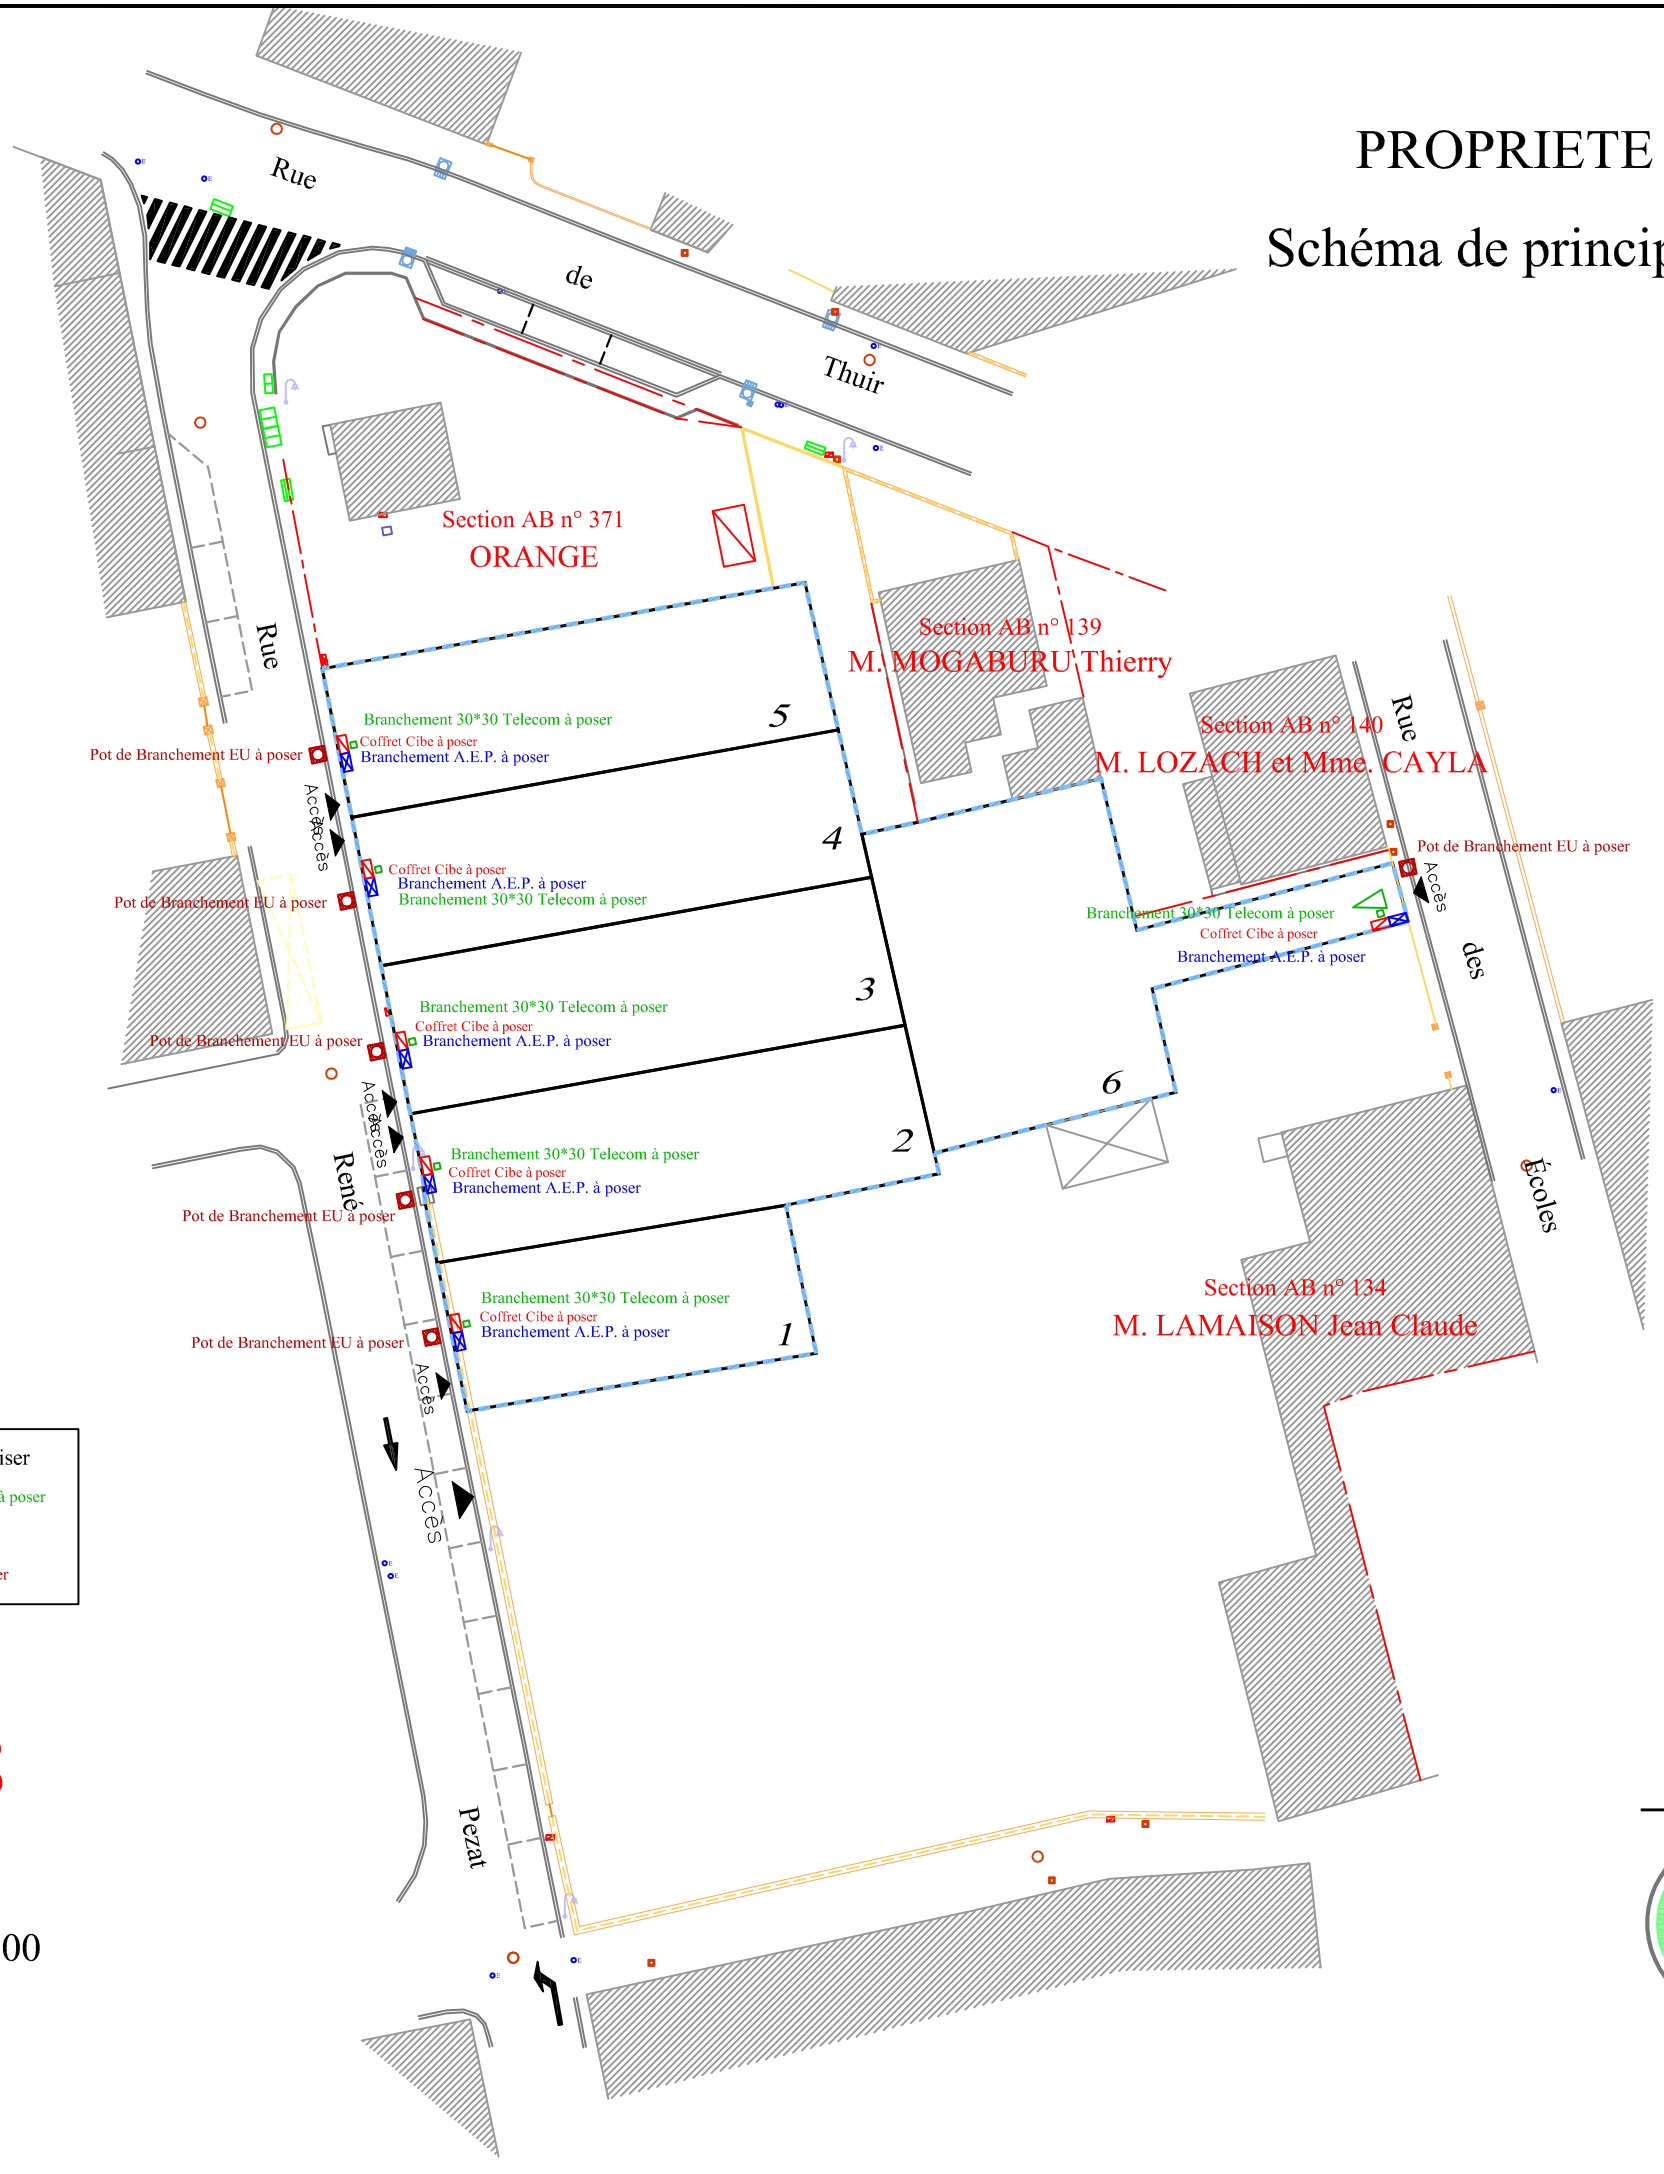

N

Légende des symboles et réseaux existants

- Coffret électrique
- Balise gaz
- Compteur AEP
- Réseaux divers (non identifié)
- Réseaux Télécom
- Borne O.G.E.
- Mur
- Application cadastrale
- Feuillus

Légende des Travaux à réaliser

- Branchement 30*30 Telecom à poser
- Branchement A.E.P. à poser
- Coffret Cibe à poser
- Pot de Branchement EU à poser

PA 8

Echelle : 1/500

NOTA : Plan dressé d'après l'état des lieux.
Système de coordonnées planimétriques RGF 93 - CC45 par GPS.
Le nivellement est rattaché au Nivellement Général de la France par GPS.
Les tracés des réseaux enterrés sont indicatifs, leurs positions ne seront définitives qu'après sondages.

Les limites, côtes et superficies de la propriété seront définies après bornage.

BR26008 - Octobre 2026

S.A.R.L Gilles CLUZANT
Géometre Expert Foncier
808 Route de la Côte de Jos - 33420 GREZILLAC
Tél: 05.57.84.67.99 - Fax: 05.57.74.96.51
Email :contact@cluzantgeometre.com

12, Route de Bazas
33840 CAPTIEUX
Tél.: 05 56 65 62 49

GÉOMÈTRE-EXPERT

4, Avenue François Mittérrand
33133 Galgon
Tél: 05.57.84.35.08